



**Annexe au Rapport
Communautaire n°20**
Du 26/09/2017

OBJET : installation de l'entreprise CLAAS sur la zone des Rivalets

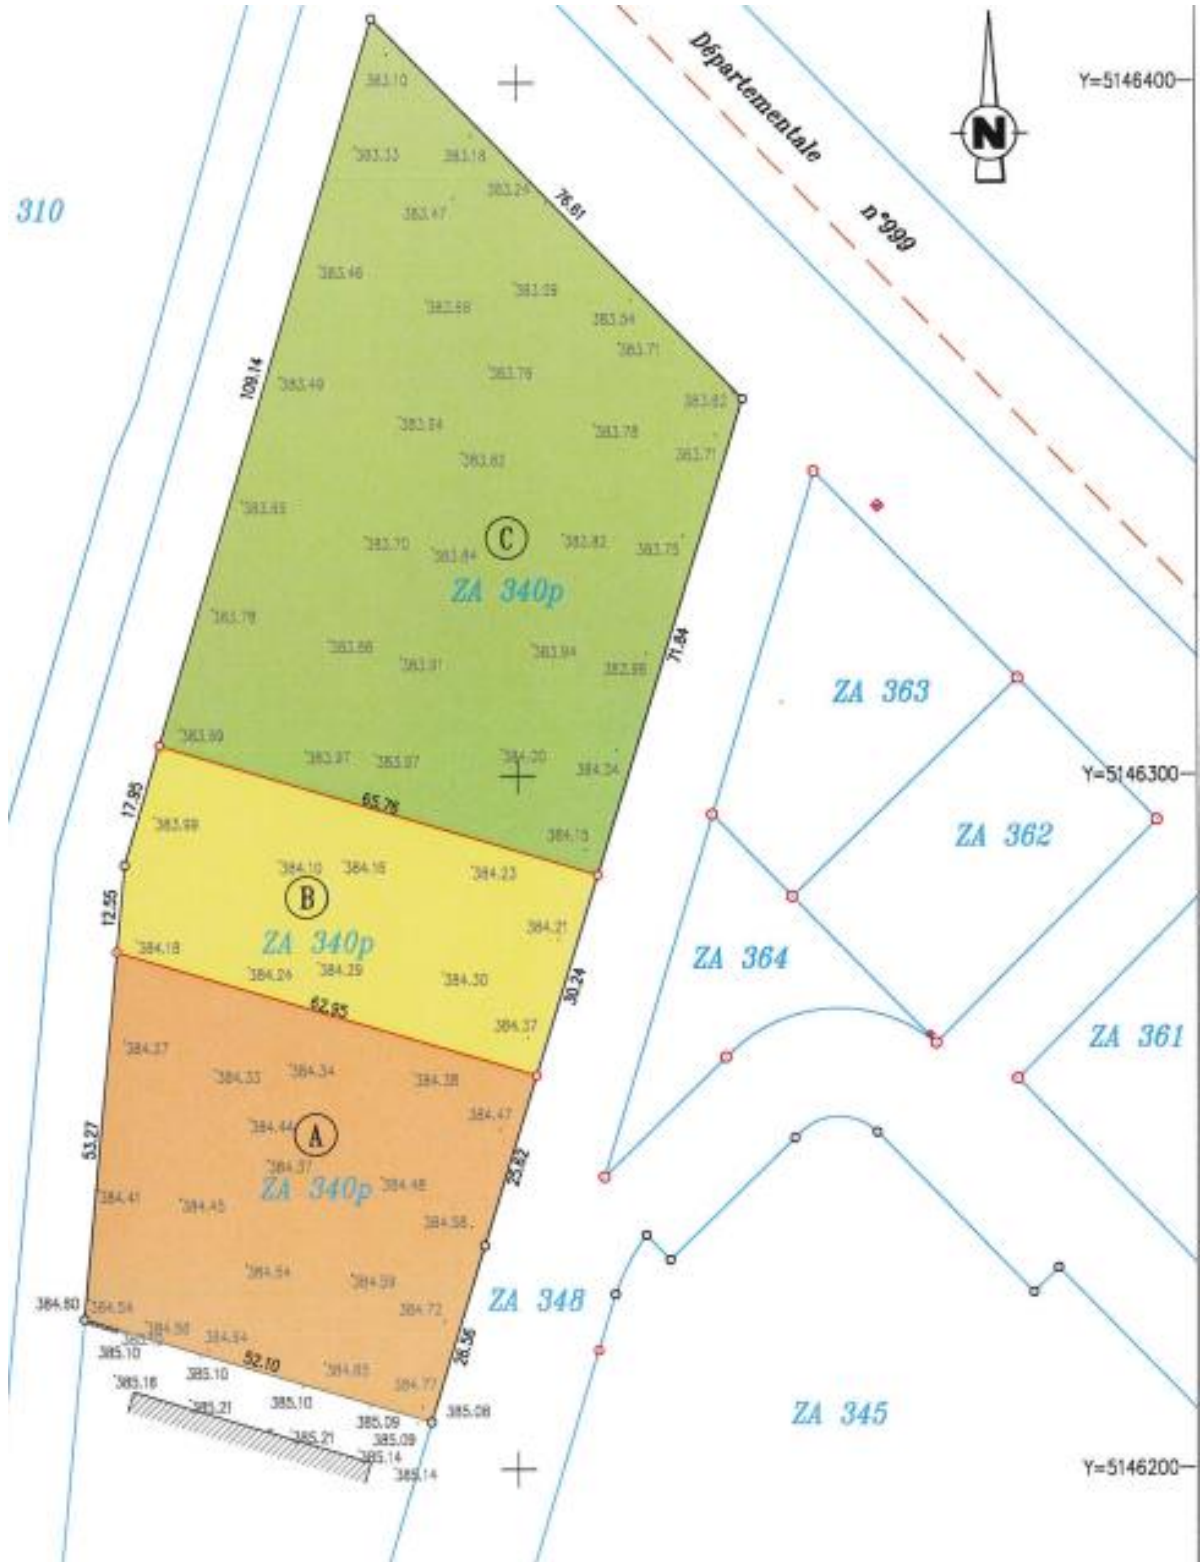

Lot C : Installation de l'entreprise CLAAS

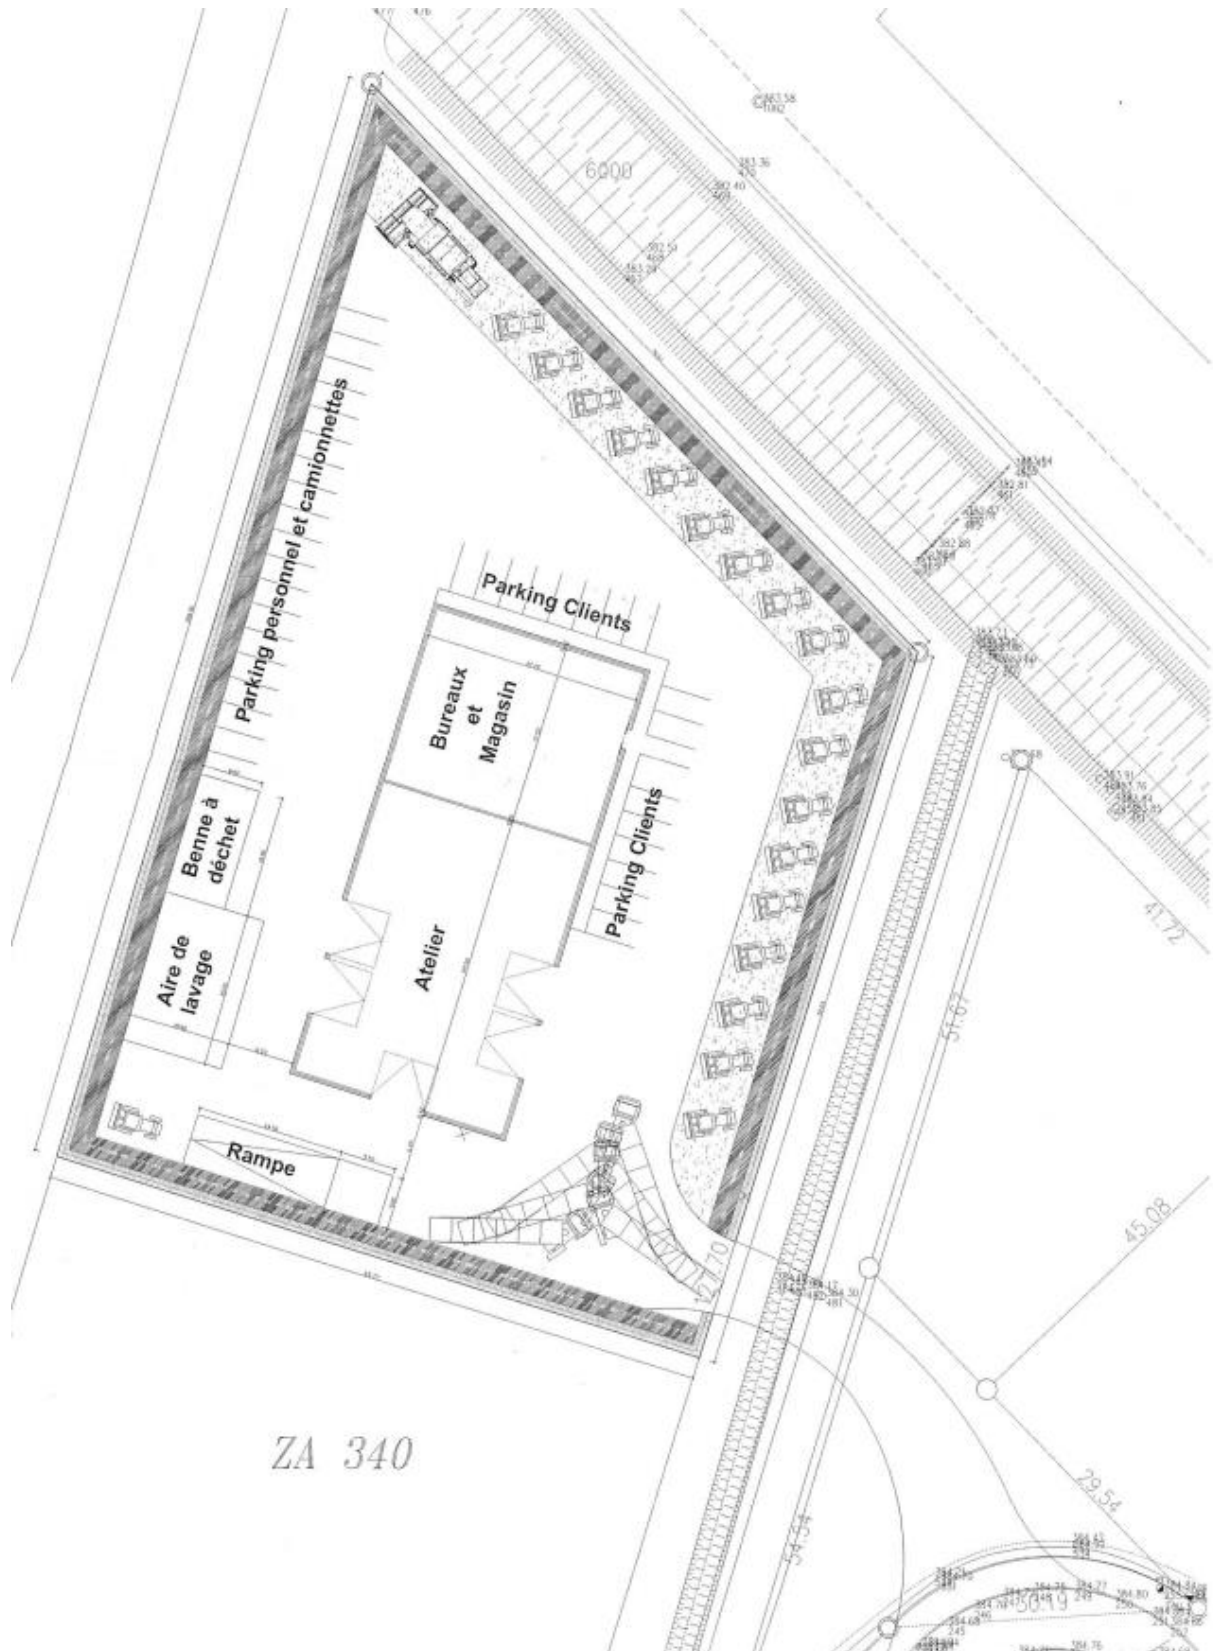

**Projet de bâtiment de l'entreprise CLAAS. Une extension de voirie est nécessaire.
Son coût est de l'ordre de 30 000 € H.T.**