



Annexe au Rapport Communautaire n°21

Du 26/09/2017

OBJET : extension de l'entreprise REDON sur la zone des Rivalets

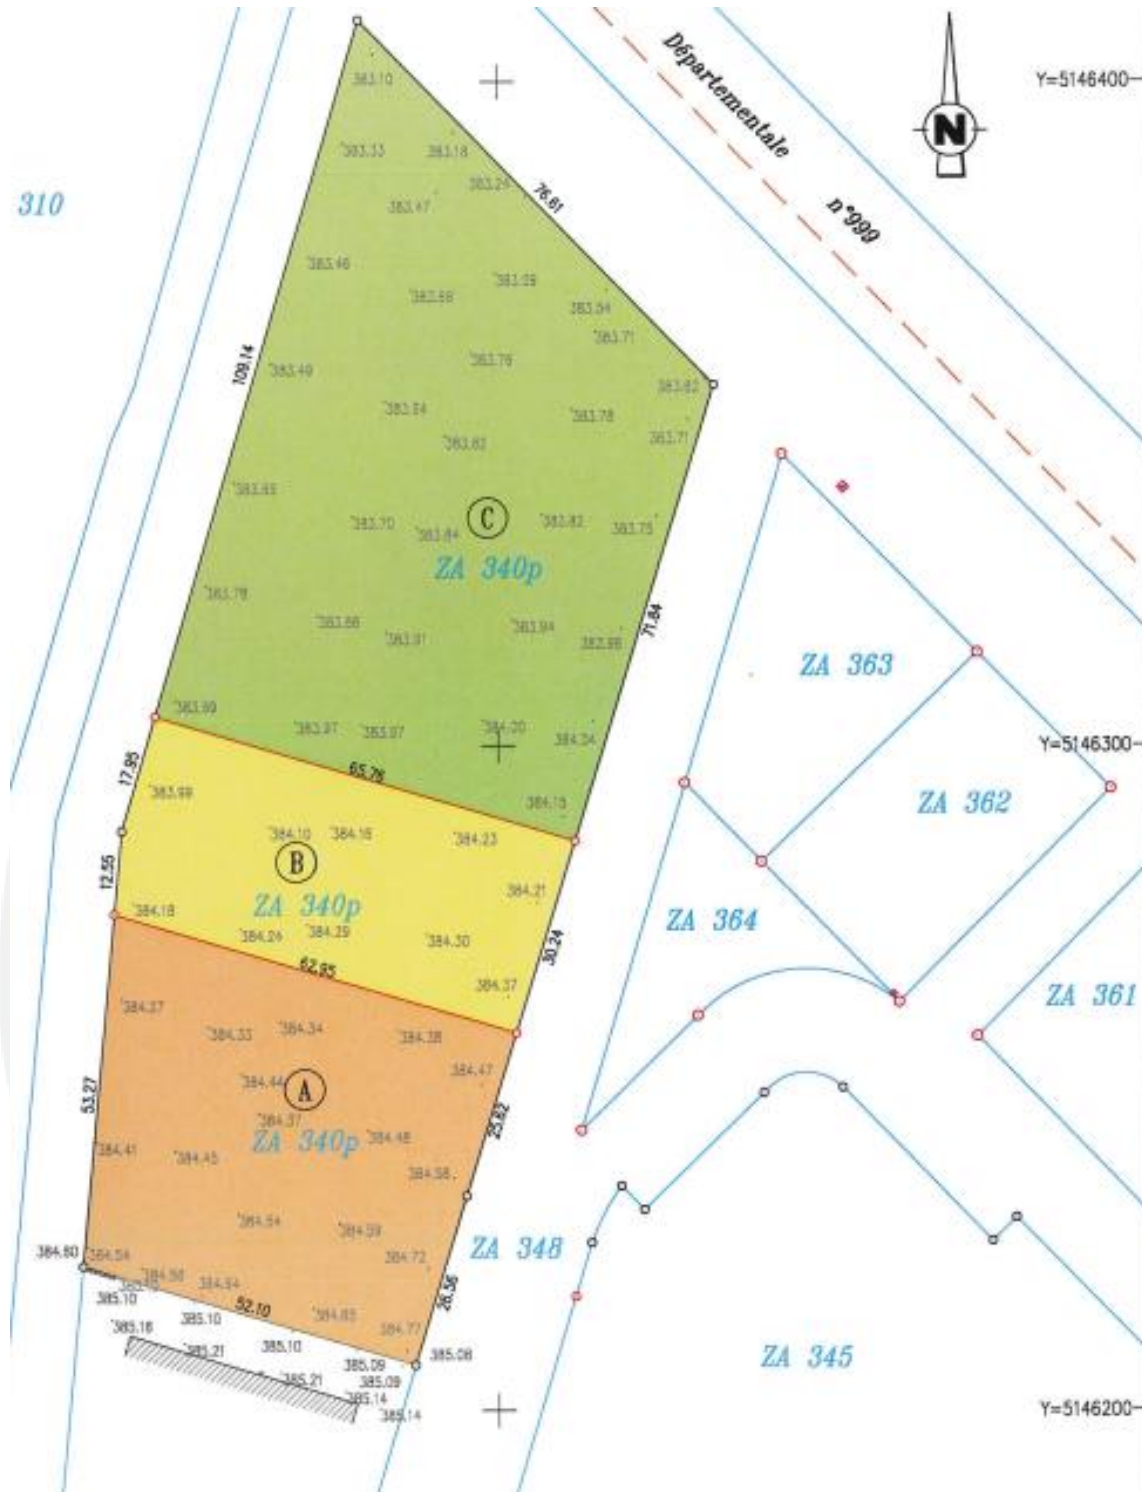

Lot A : extension de l'entreprise Redon

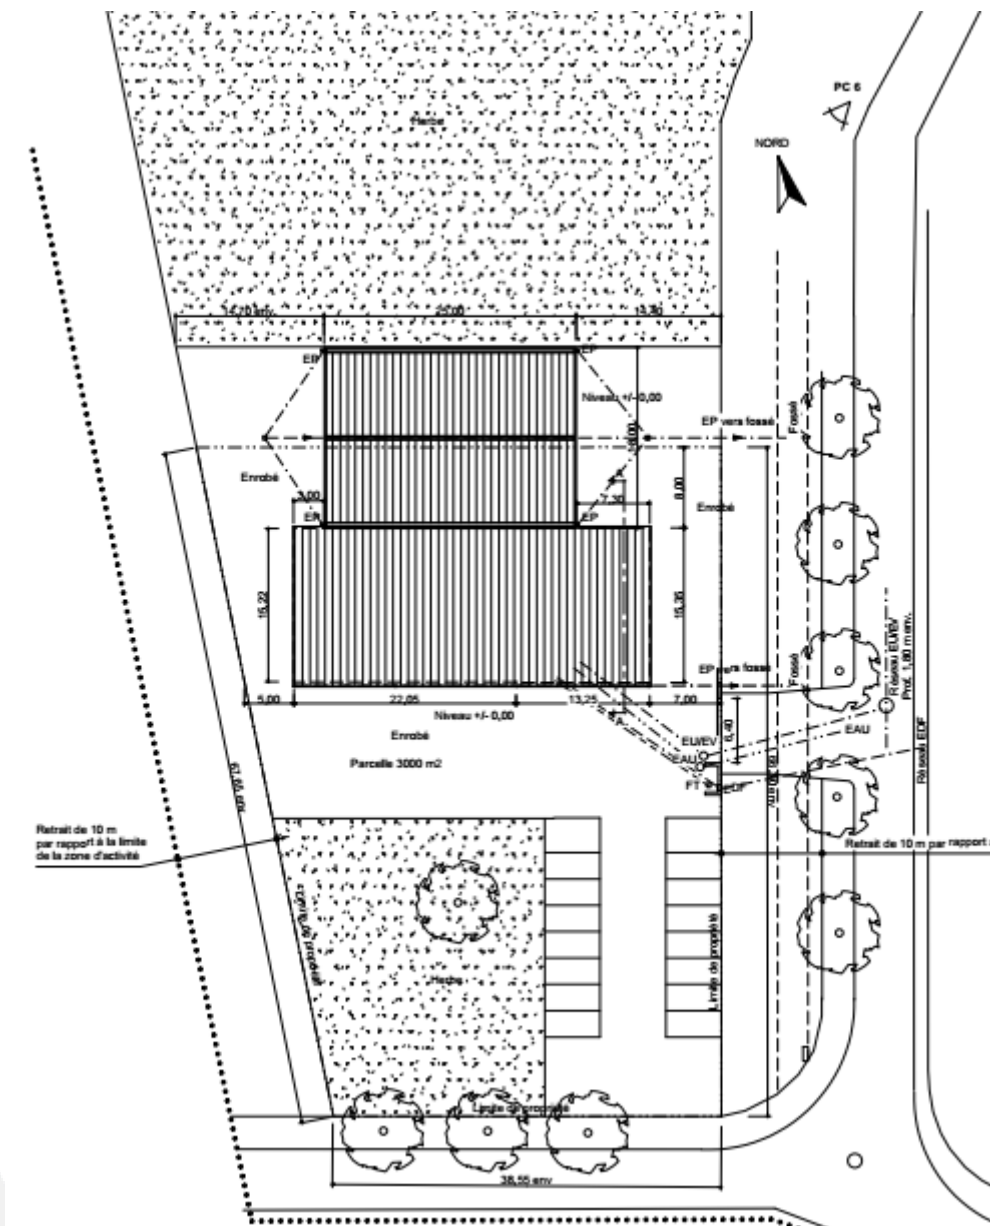

Projet d'extension du bâtiment