
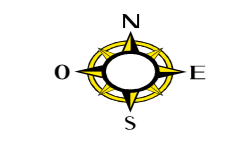


- Légende**
-  Appareil de mesure
  -  Décharge
  -  Ventouse
  -  Soupape de décharge
  -  Poteau incendie Ø=100mm
  -  Bouche incendie Ø=100mm
  -  Noeud
  -  Station de refoulement
  -  Stabilisateur de pression
  -  Stockage (Hors Contrat)
  -  Vanne ouverte
  -  Vanne fermée
  -  Branchement appareil incendie
  -  Branchement particulier
  -  Tronçon (Hors Contrat)
  -  Conduite eau potable

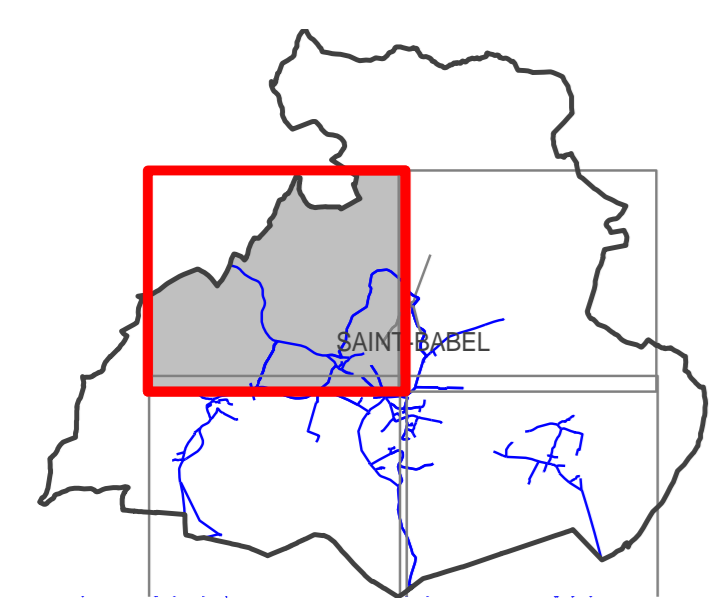


DEPARTEMENT DU PUY DE DOME

**SAINT-BABEL (63321)**  
 Plan Général

SIVOM DE LA RÉGION D'ISSOIRE

ALIMENTATION EN EAU POTABLE

	RÉGION AUVERGNE RHONE ALPES 988, Chemin Pierre DREVET CS 20152 69141 RILLIEUX-LA-PAPE Cedex	
	Planche: 1/4 Echelle: 1/ 2500	Date de Création:
Dessinateur: DG	Date d'édition: 03/04/2018	