


GEOPAL INGENIERIE ET CONSEIL
COMMUNE D'ORBEL (63)
Etude de schéma directeur d'assainissement
99 PDD 14
**ZONAGE TECHNIQUE
D'ASSAINISSEMENT**
Echelle 1/2500

Anaînement
collectif

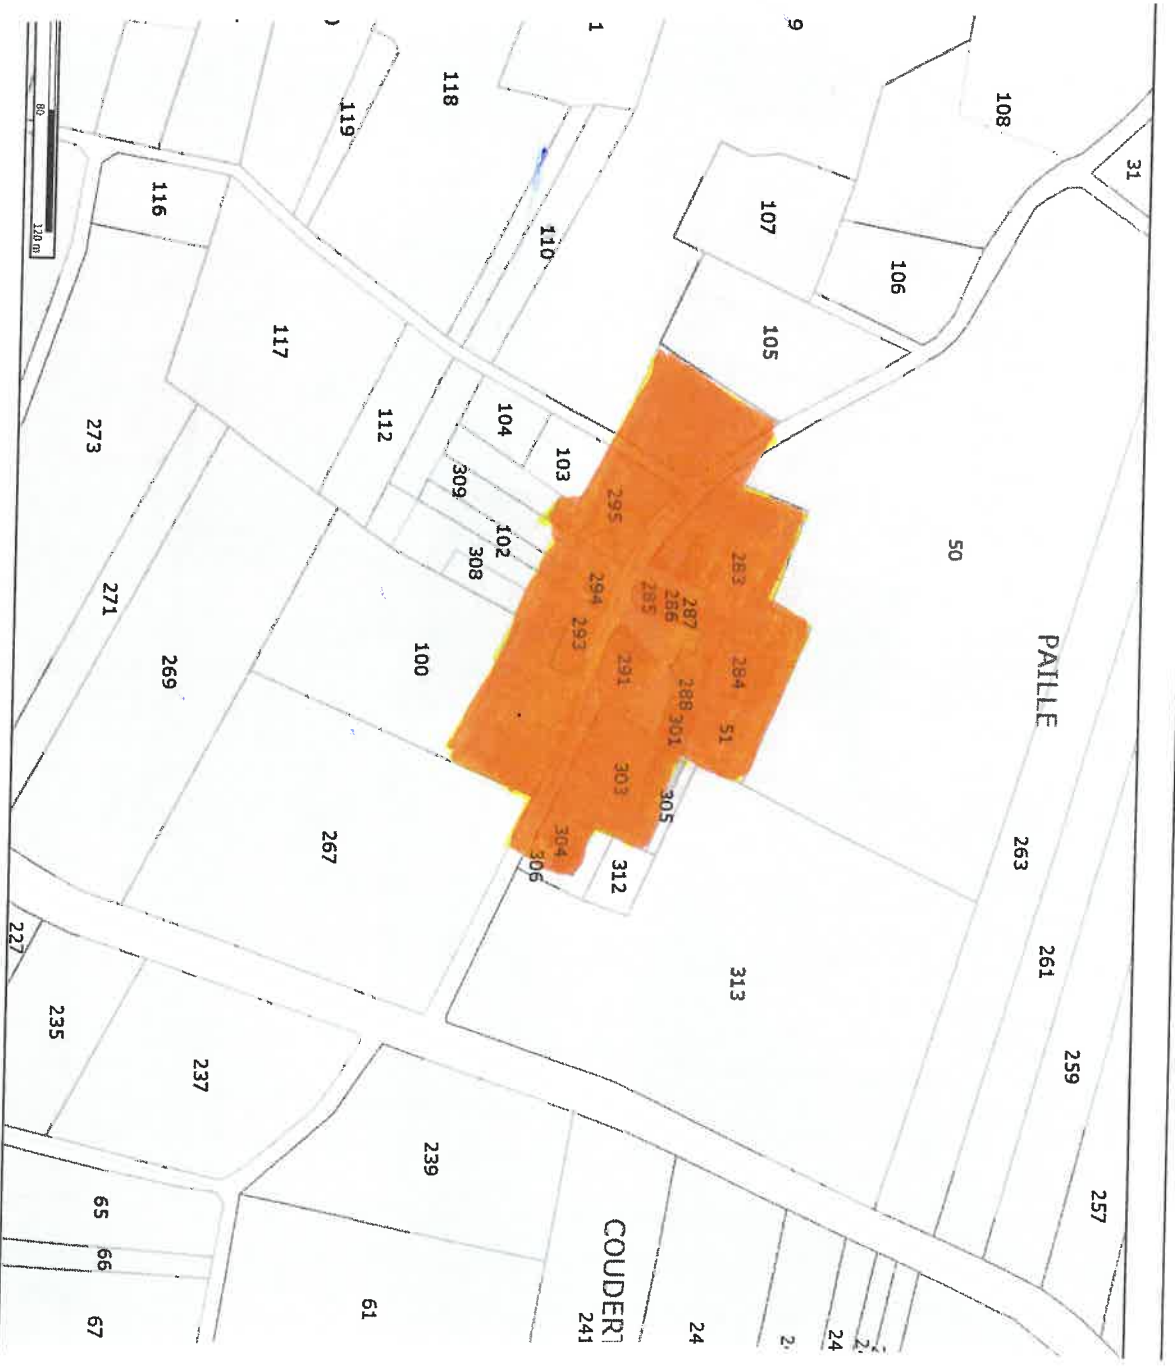

ZONAGE D'ASSAINISSEMENT PAILLE

