



COMMUNE DE SAINT-YVOINE  
CARTE DE LA ZONE D'IMPLANTATION DES OUVRAGES  
Assainissement collectif

Envoyé en préfecture le 17/12/2019


Reçu en préfecture le 17/12/2019

Affiché le



Nord

ID : 063-200070407-20191212-DEL20190607\_32-DE

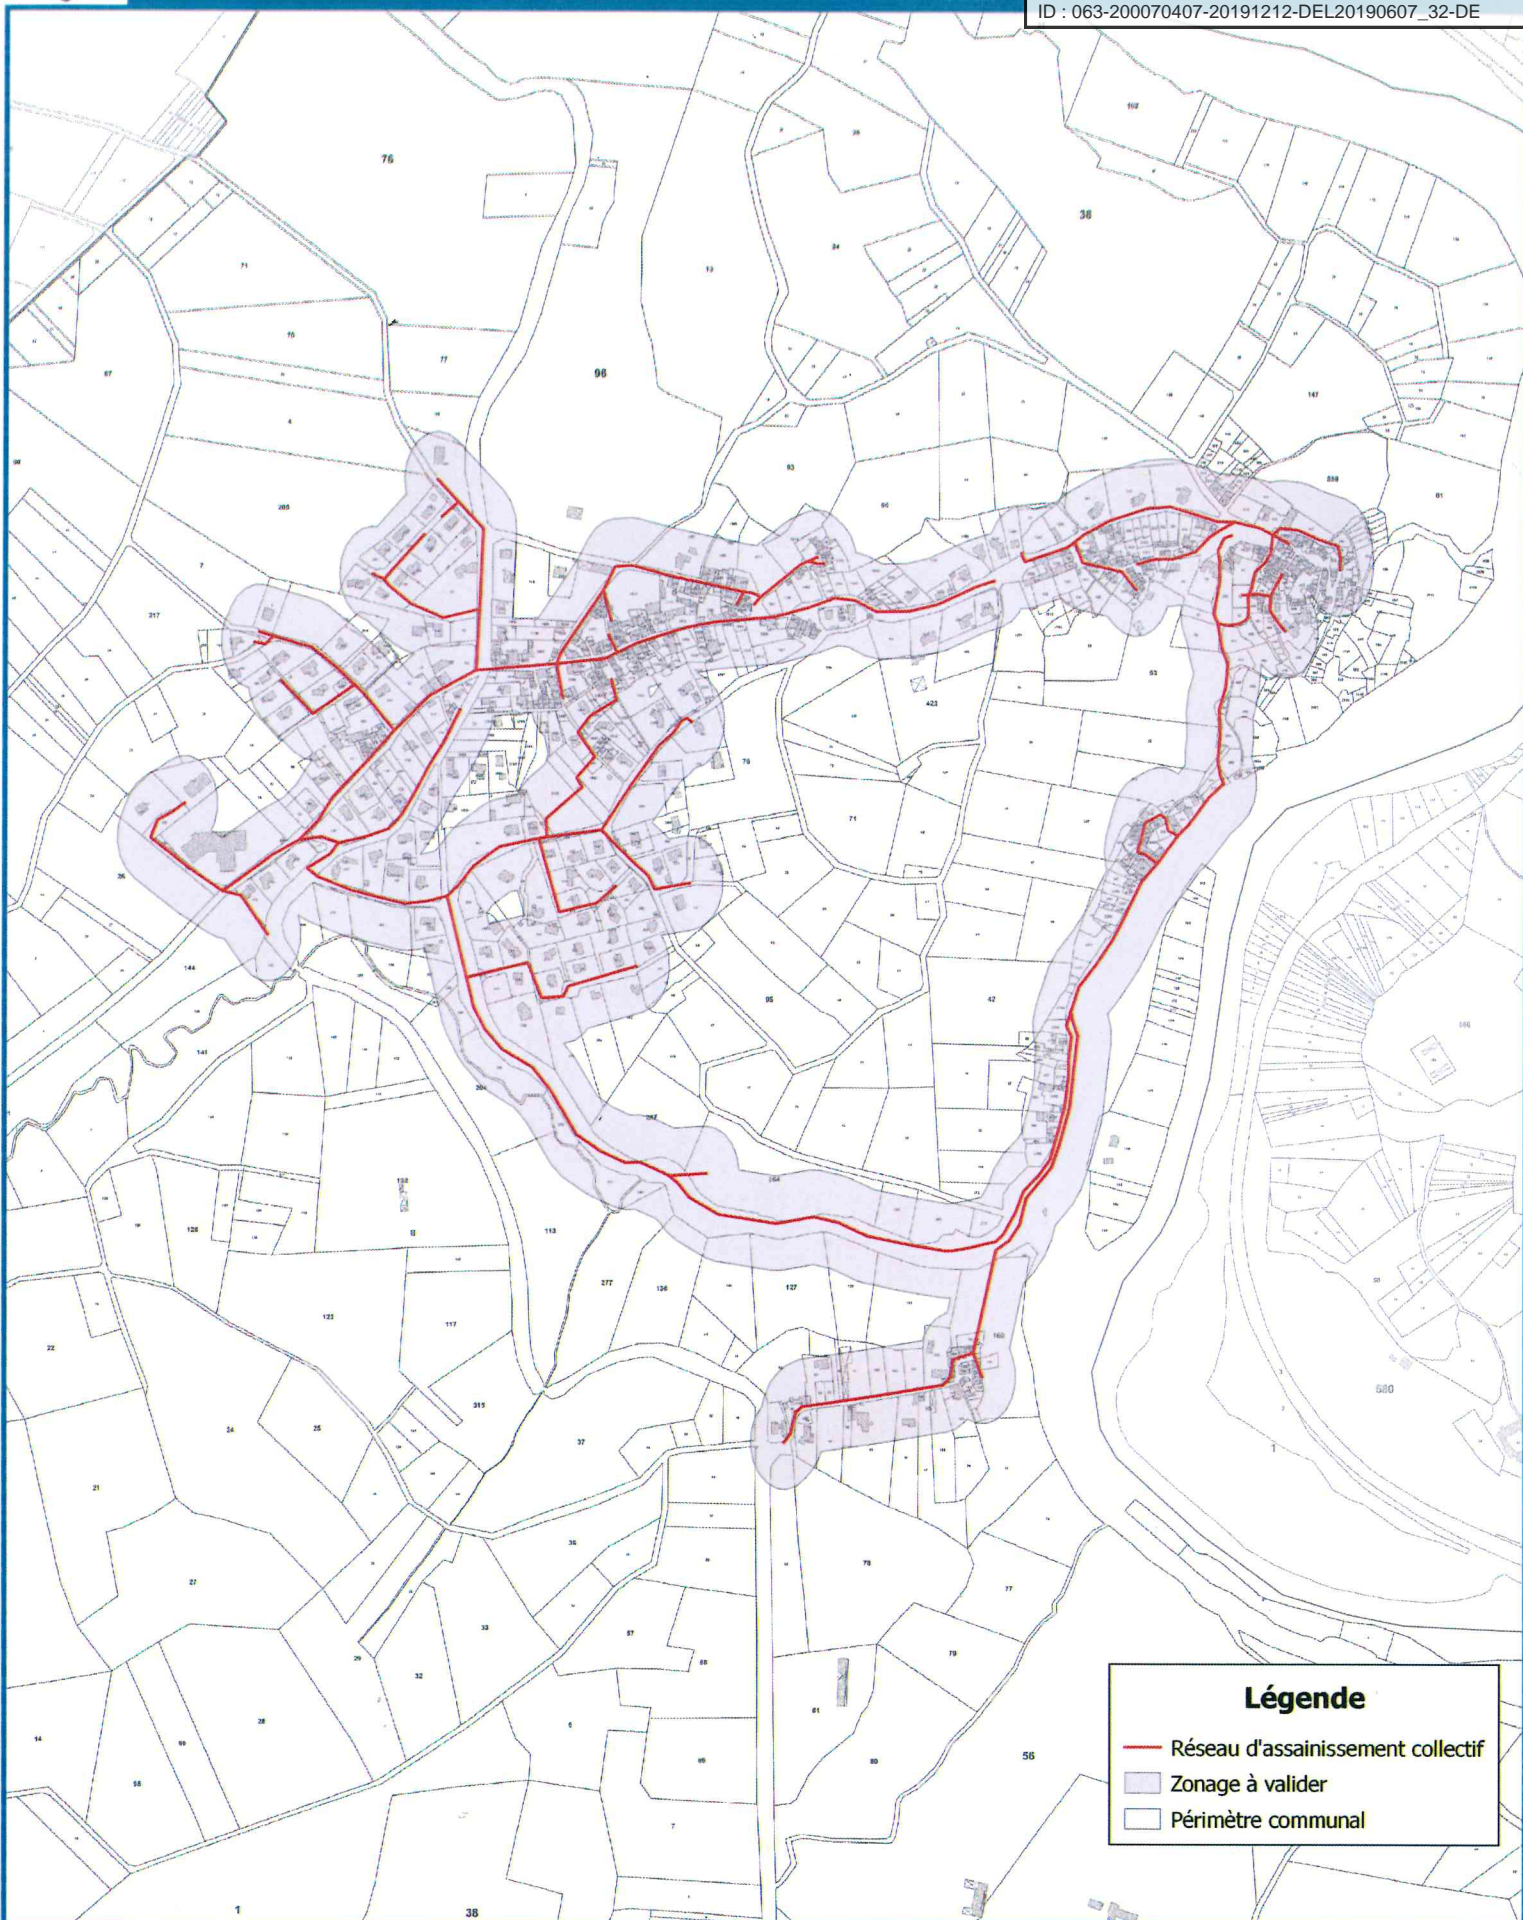

**Légende**

- Réseau d'assainissement collectif
- Zonage à valider
- Périmètre communal