
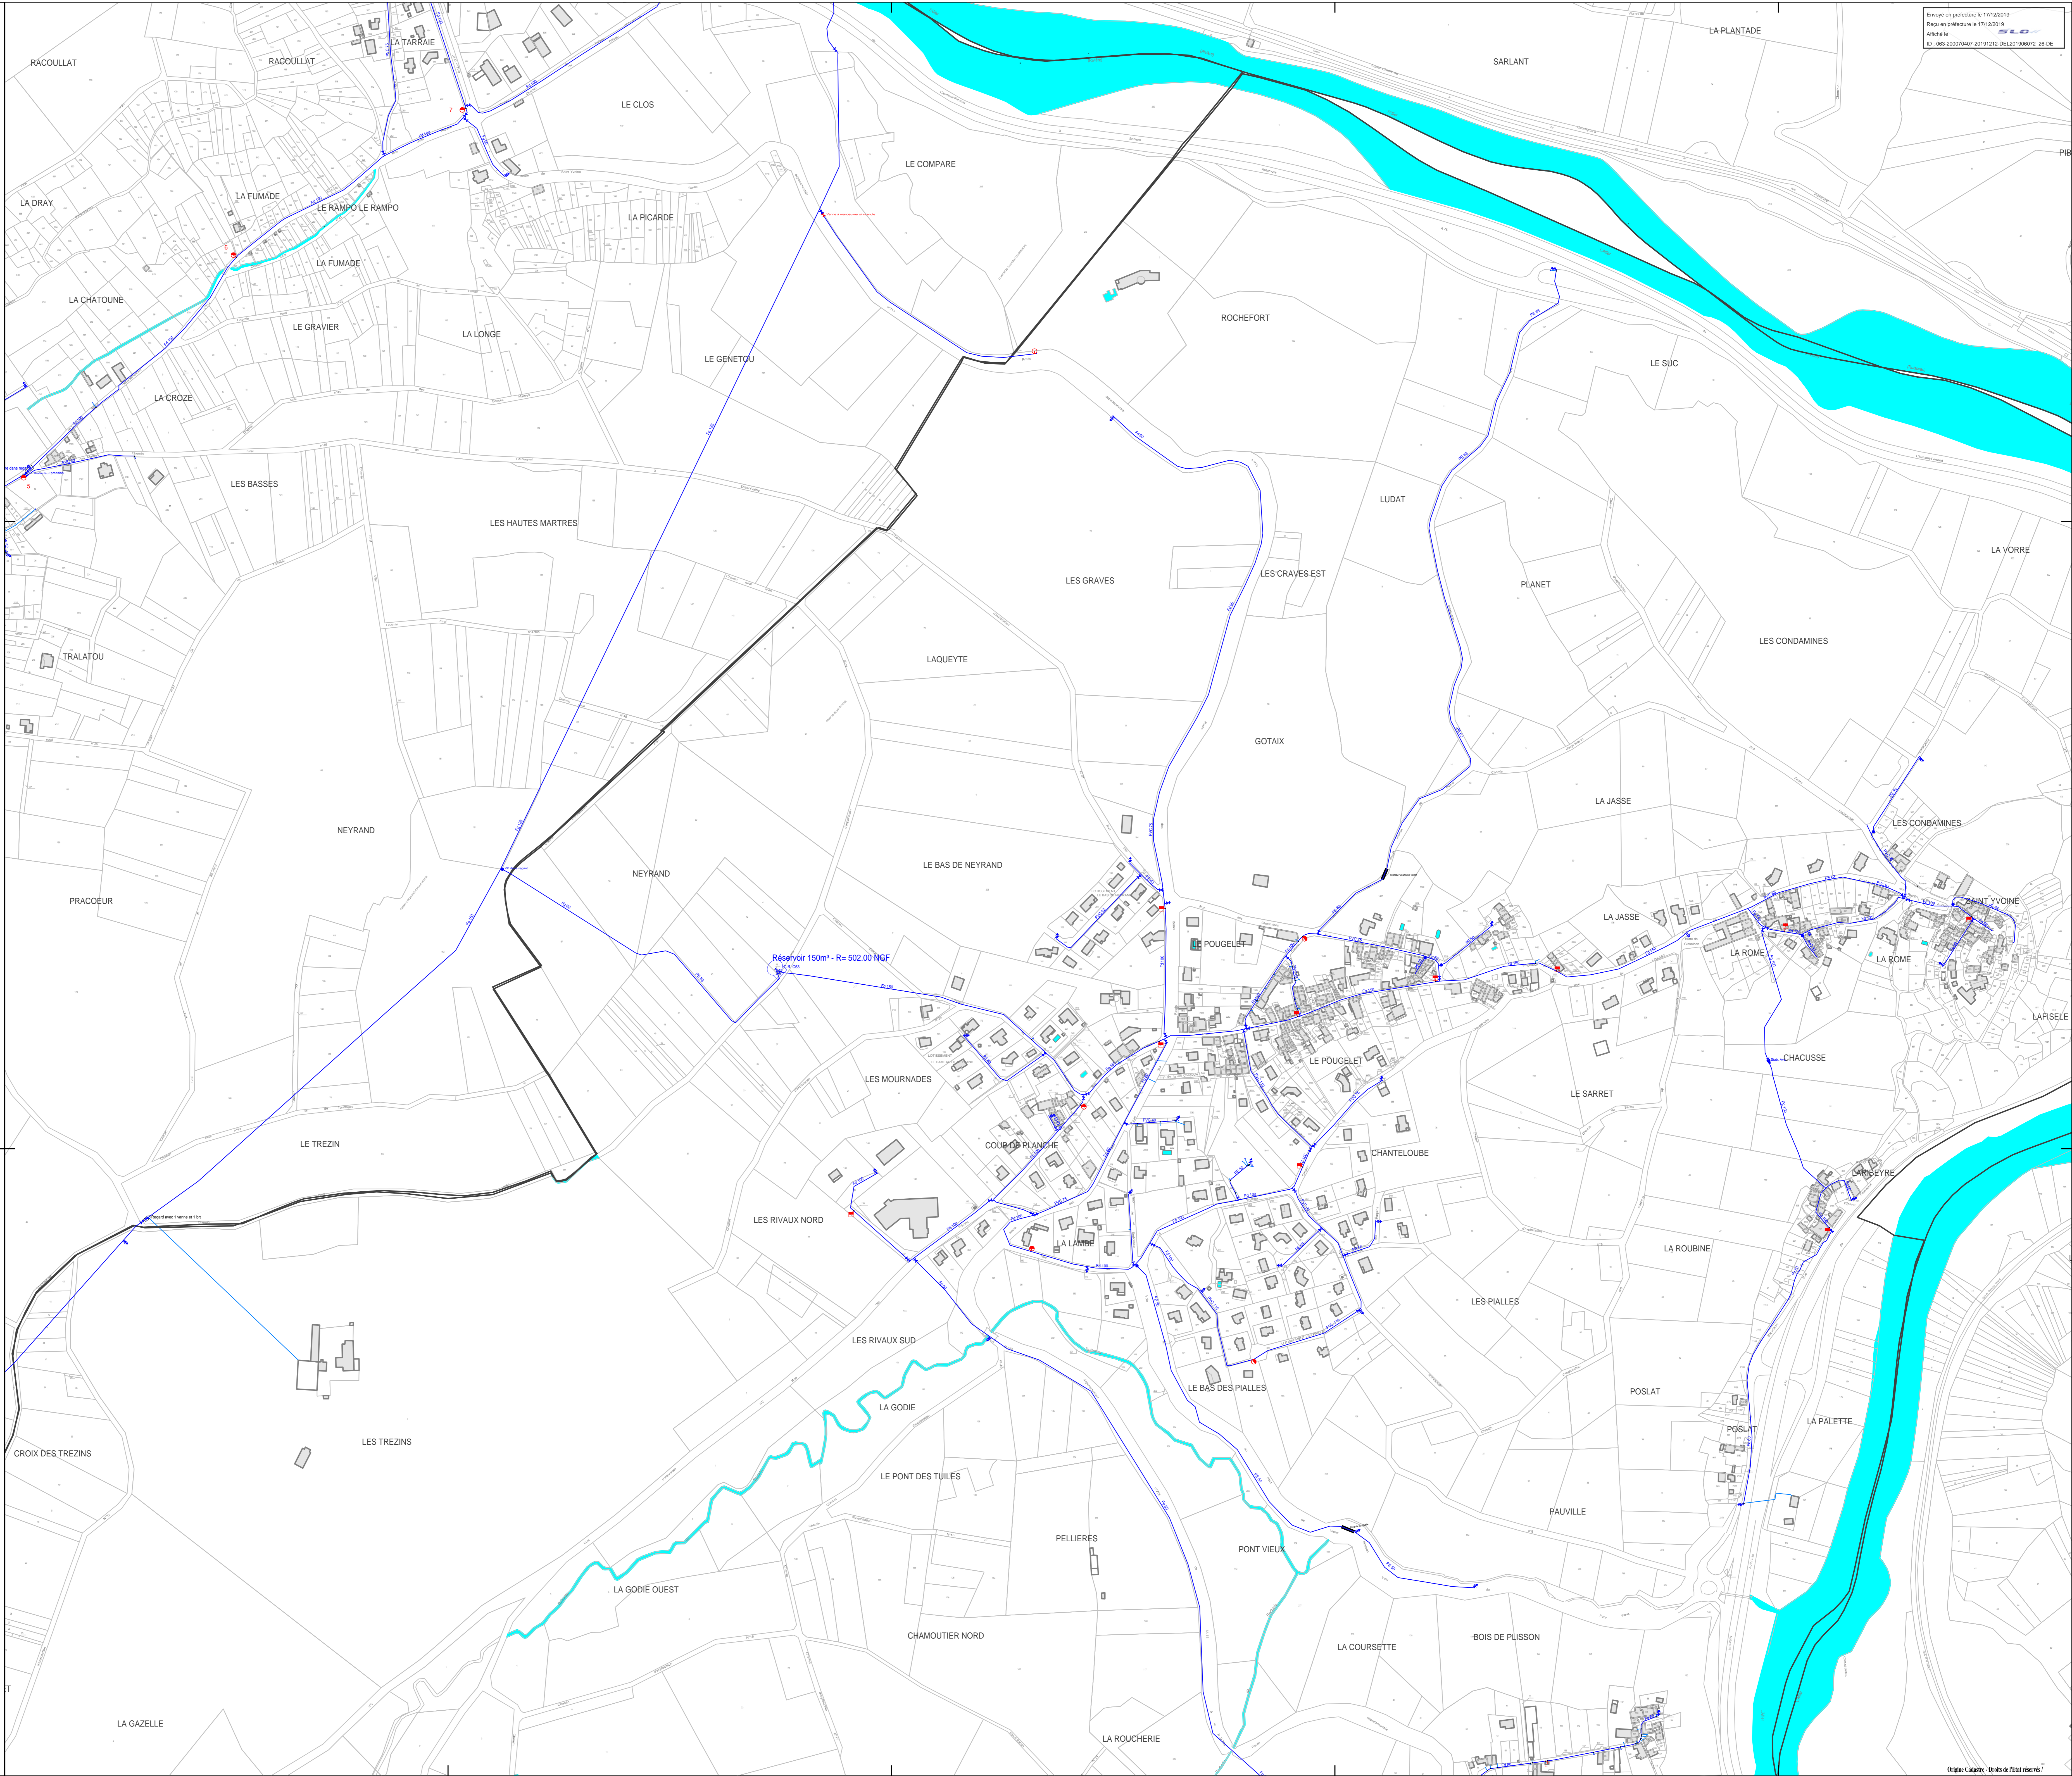


- Légende**
- Appareil de mesure
 - Décharge
 - Ventouse
 - Source / Forage
 - Poteau incendie Ø=100mm
 - Poteau incendie Ø<80mm
 - Bouche incendie Ø=100mm
 - Bouche incendie Ø<80mm
 - Noeud
 - Station de refoulement
 - Régulateur de débit
 - Réducteur de pression
 - Stabilisateur de pression
 - Stockage (Hors Contrat)
 - Réservoir enterré ou semi-enterré
 - Vanne 1/4 tour
 - Vanne ouverte
 - Vanne fermée
 - Branchement appareil incendie
 - Branchement particulier
 - Conduite eau potable

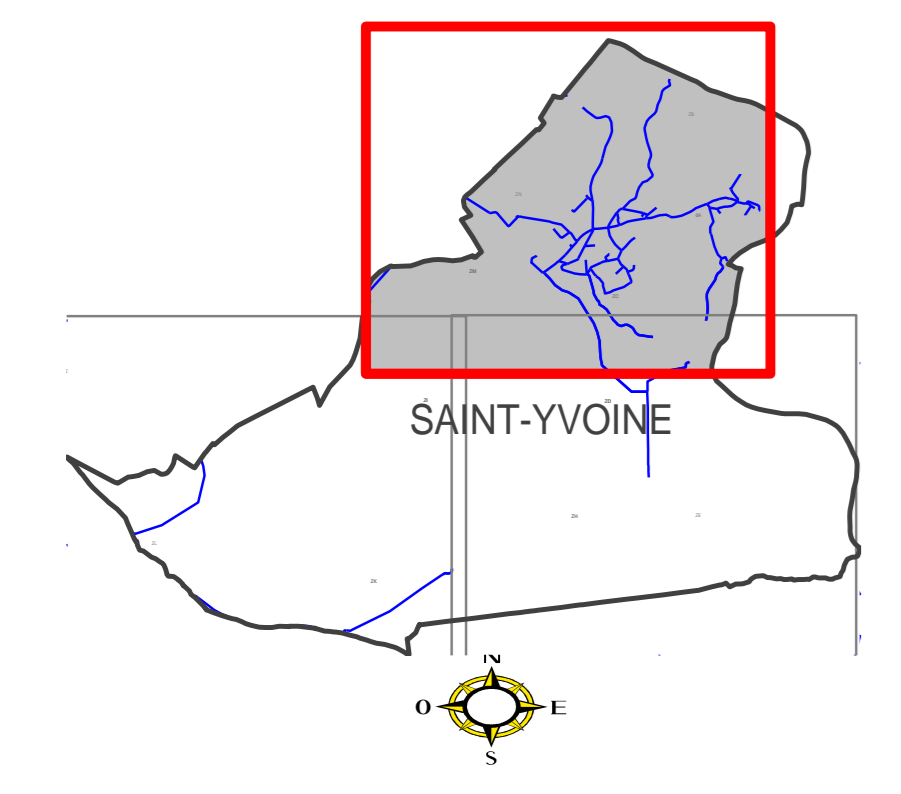

DEPARTEMENT DU PUY DE DOME

SAINT-YVOINE (63404)
 Plan Général

SIVOM DE LA RÉGION D'ISSOIRE

ALIMENTATION EN EAU POTABLE		
	RÉGION AUVERGNE RHONE ALPES 988, Chemin Pierre DREVET CS 20152 69141 RILLIEUX-LA-PAPE Cedex	
	Planche: 1/3 Echelle: 1/ 2500	Date de Création:
20748	Dessinateur: DG	Date d'édition: 03/04/2018