
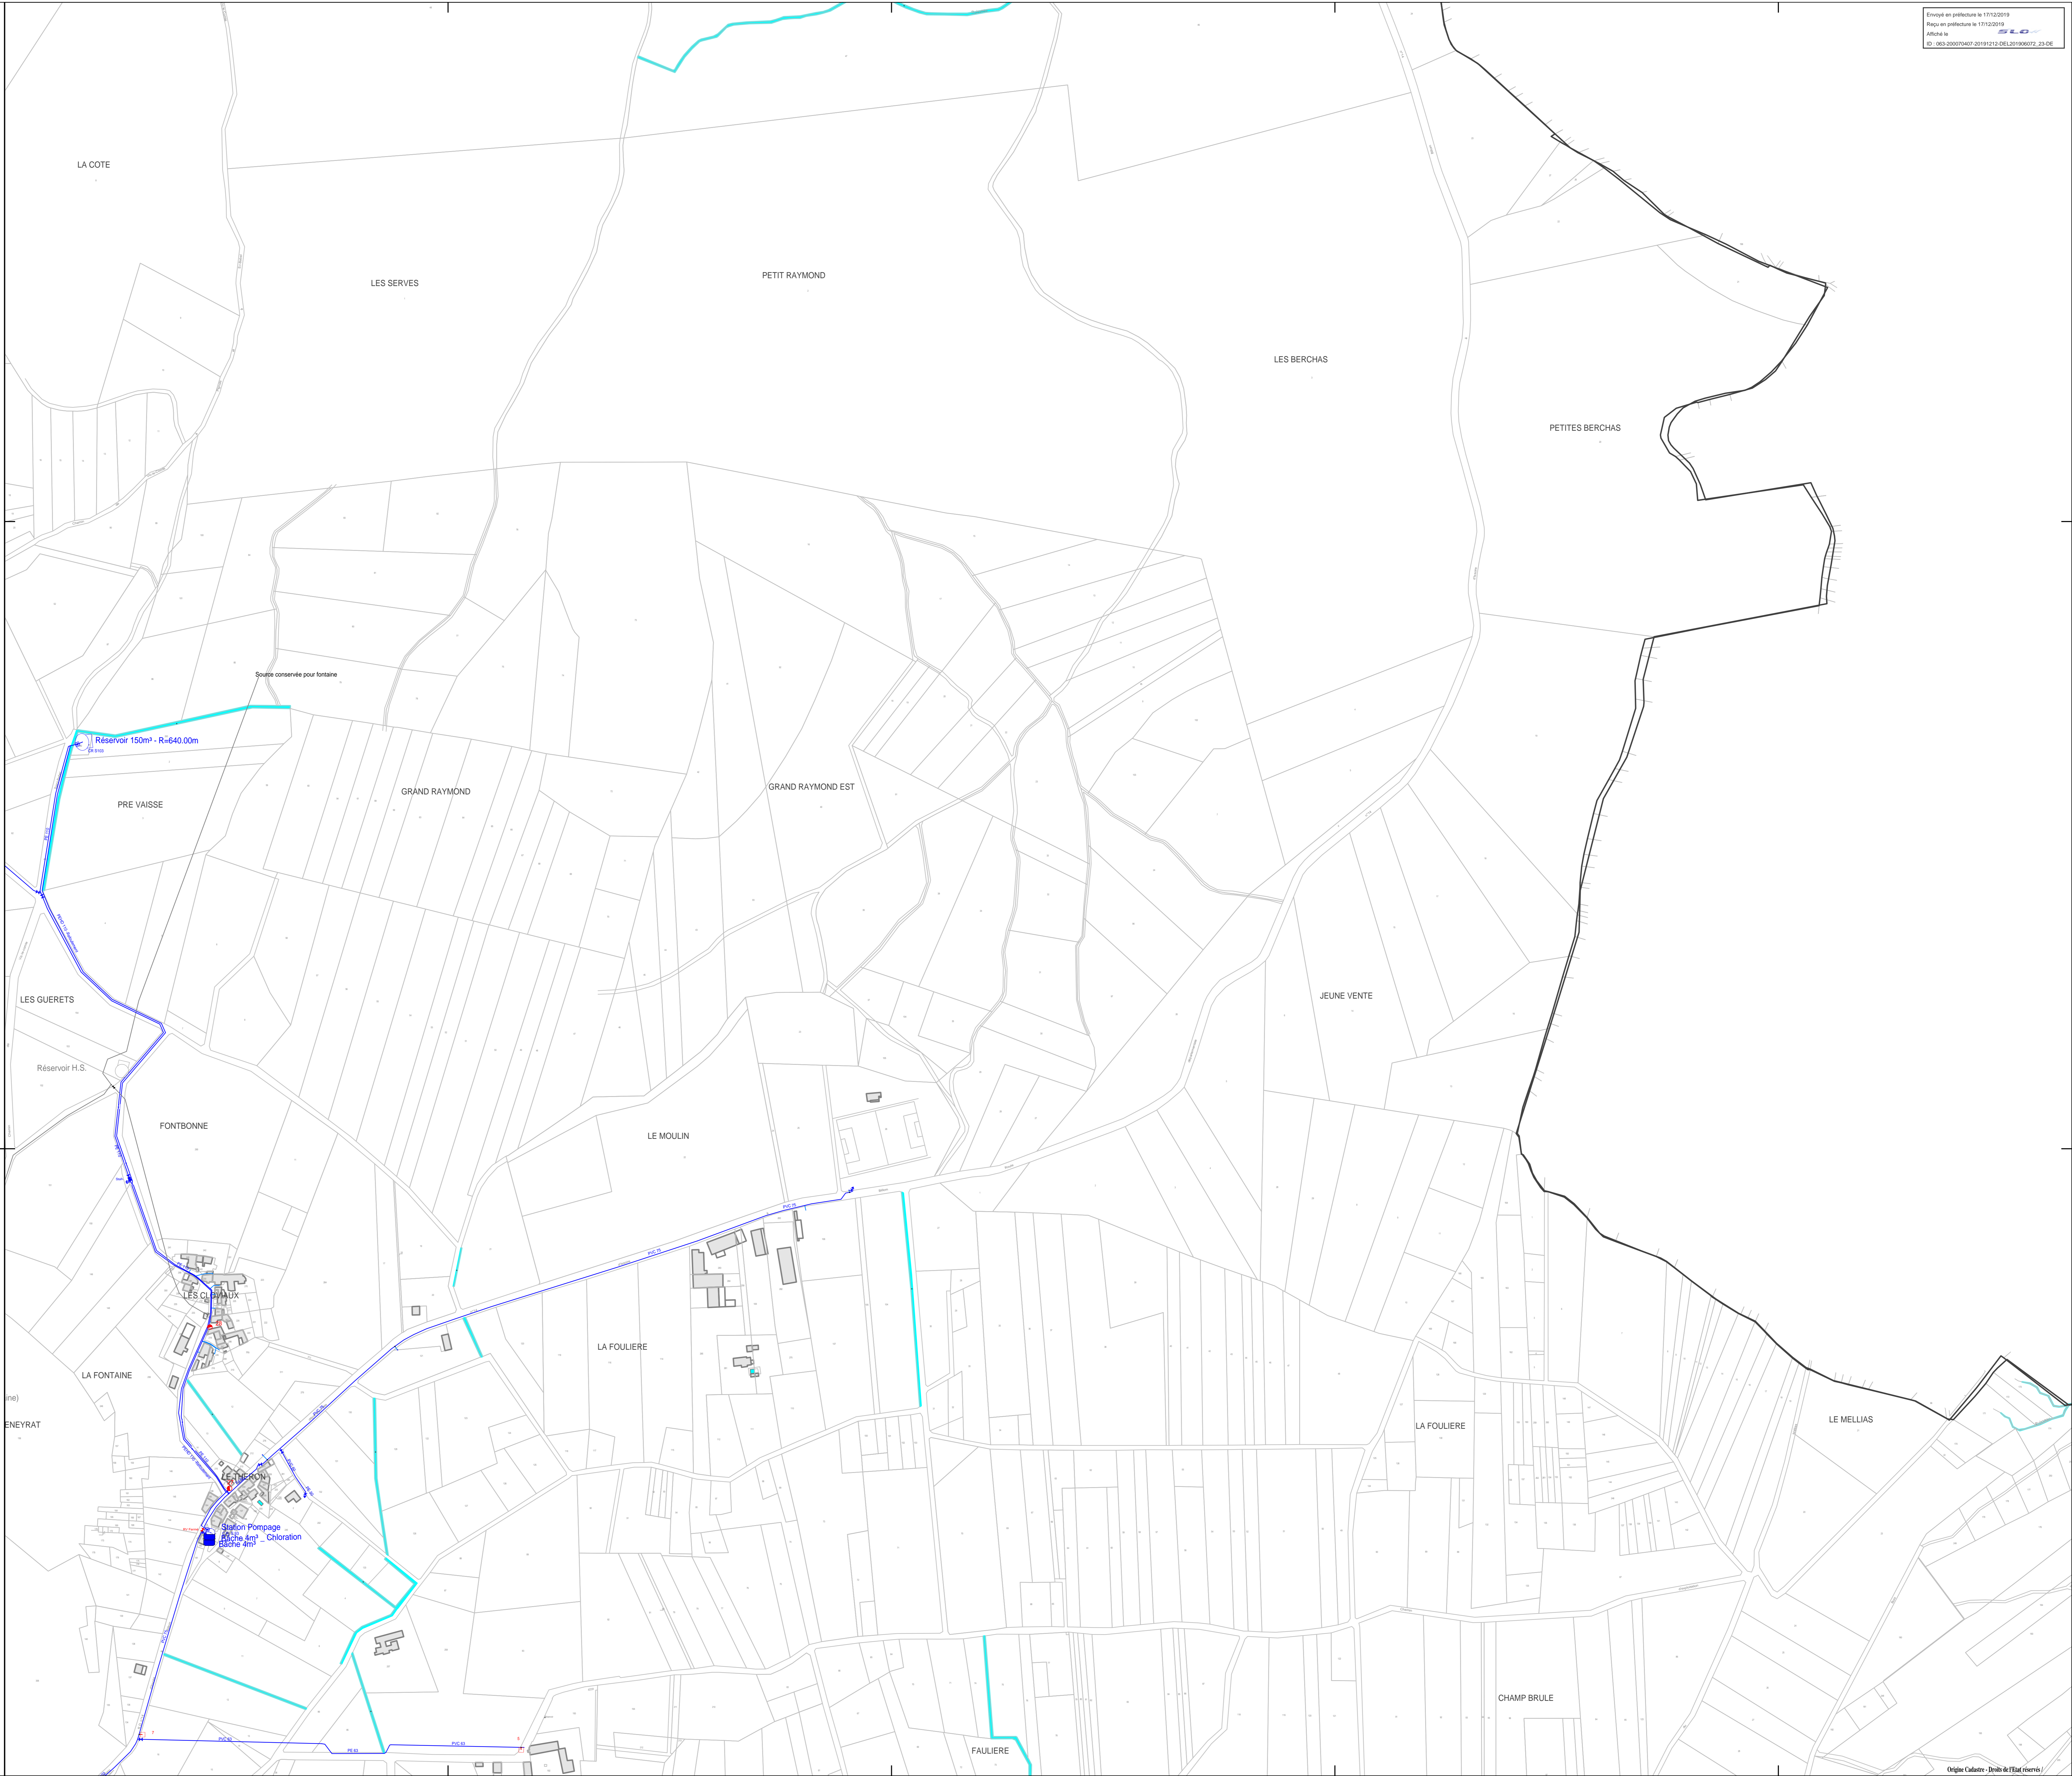
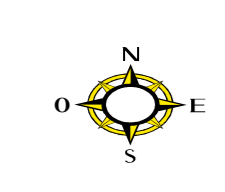


- Légende**
- Appareil de mesure
 - Bouche arrosage/lavage/irrigation (Hors Contrat)
 - Décharge
 - Ventouse
 - Poteau incendie Ø=100mm
 - Bouche incendie Ø=80mm
 - Noeud (Hors Contrat)
 - Noeud
 - Station de refoulement
 - Stabilisateur de pression
 - Stockage (Hors Contrat)
 - Bâche
 - Réservoir enterré ou semi-enterré
 - Vanne ouverte
 - Vanne fermée
 - Branchement appareil incendie
 - Branchement particulier
 - Tronçon (Hors Contrat)
 - Conduite eau potable

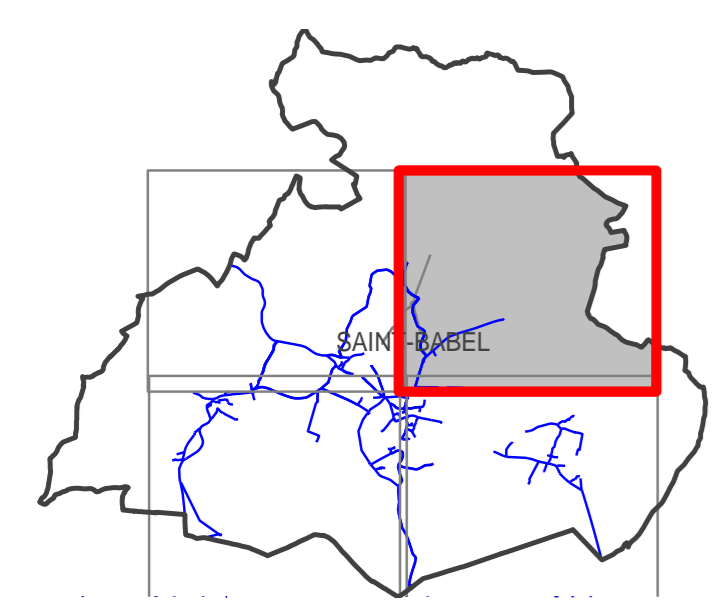

DEPARTEMENT DU PUY DE DOME

SAINT-BABEL (63321)
 Plan Général

SIVOM DE LA RÉGION D'ISSOIRE

ALIMENTATION EN EAU POTABLE	
REGION AUVERGNE RHONE ALPES 988, Chemin Pierre DREVET CS 20152 69141 RILLIEUX-LA-PAPE Cedex	
Planche: 24	Date de Création:
Echelle: 1/ 2500	
Dessinateur: DG	Date d'édition: 03/04/2018