
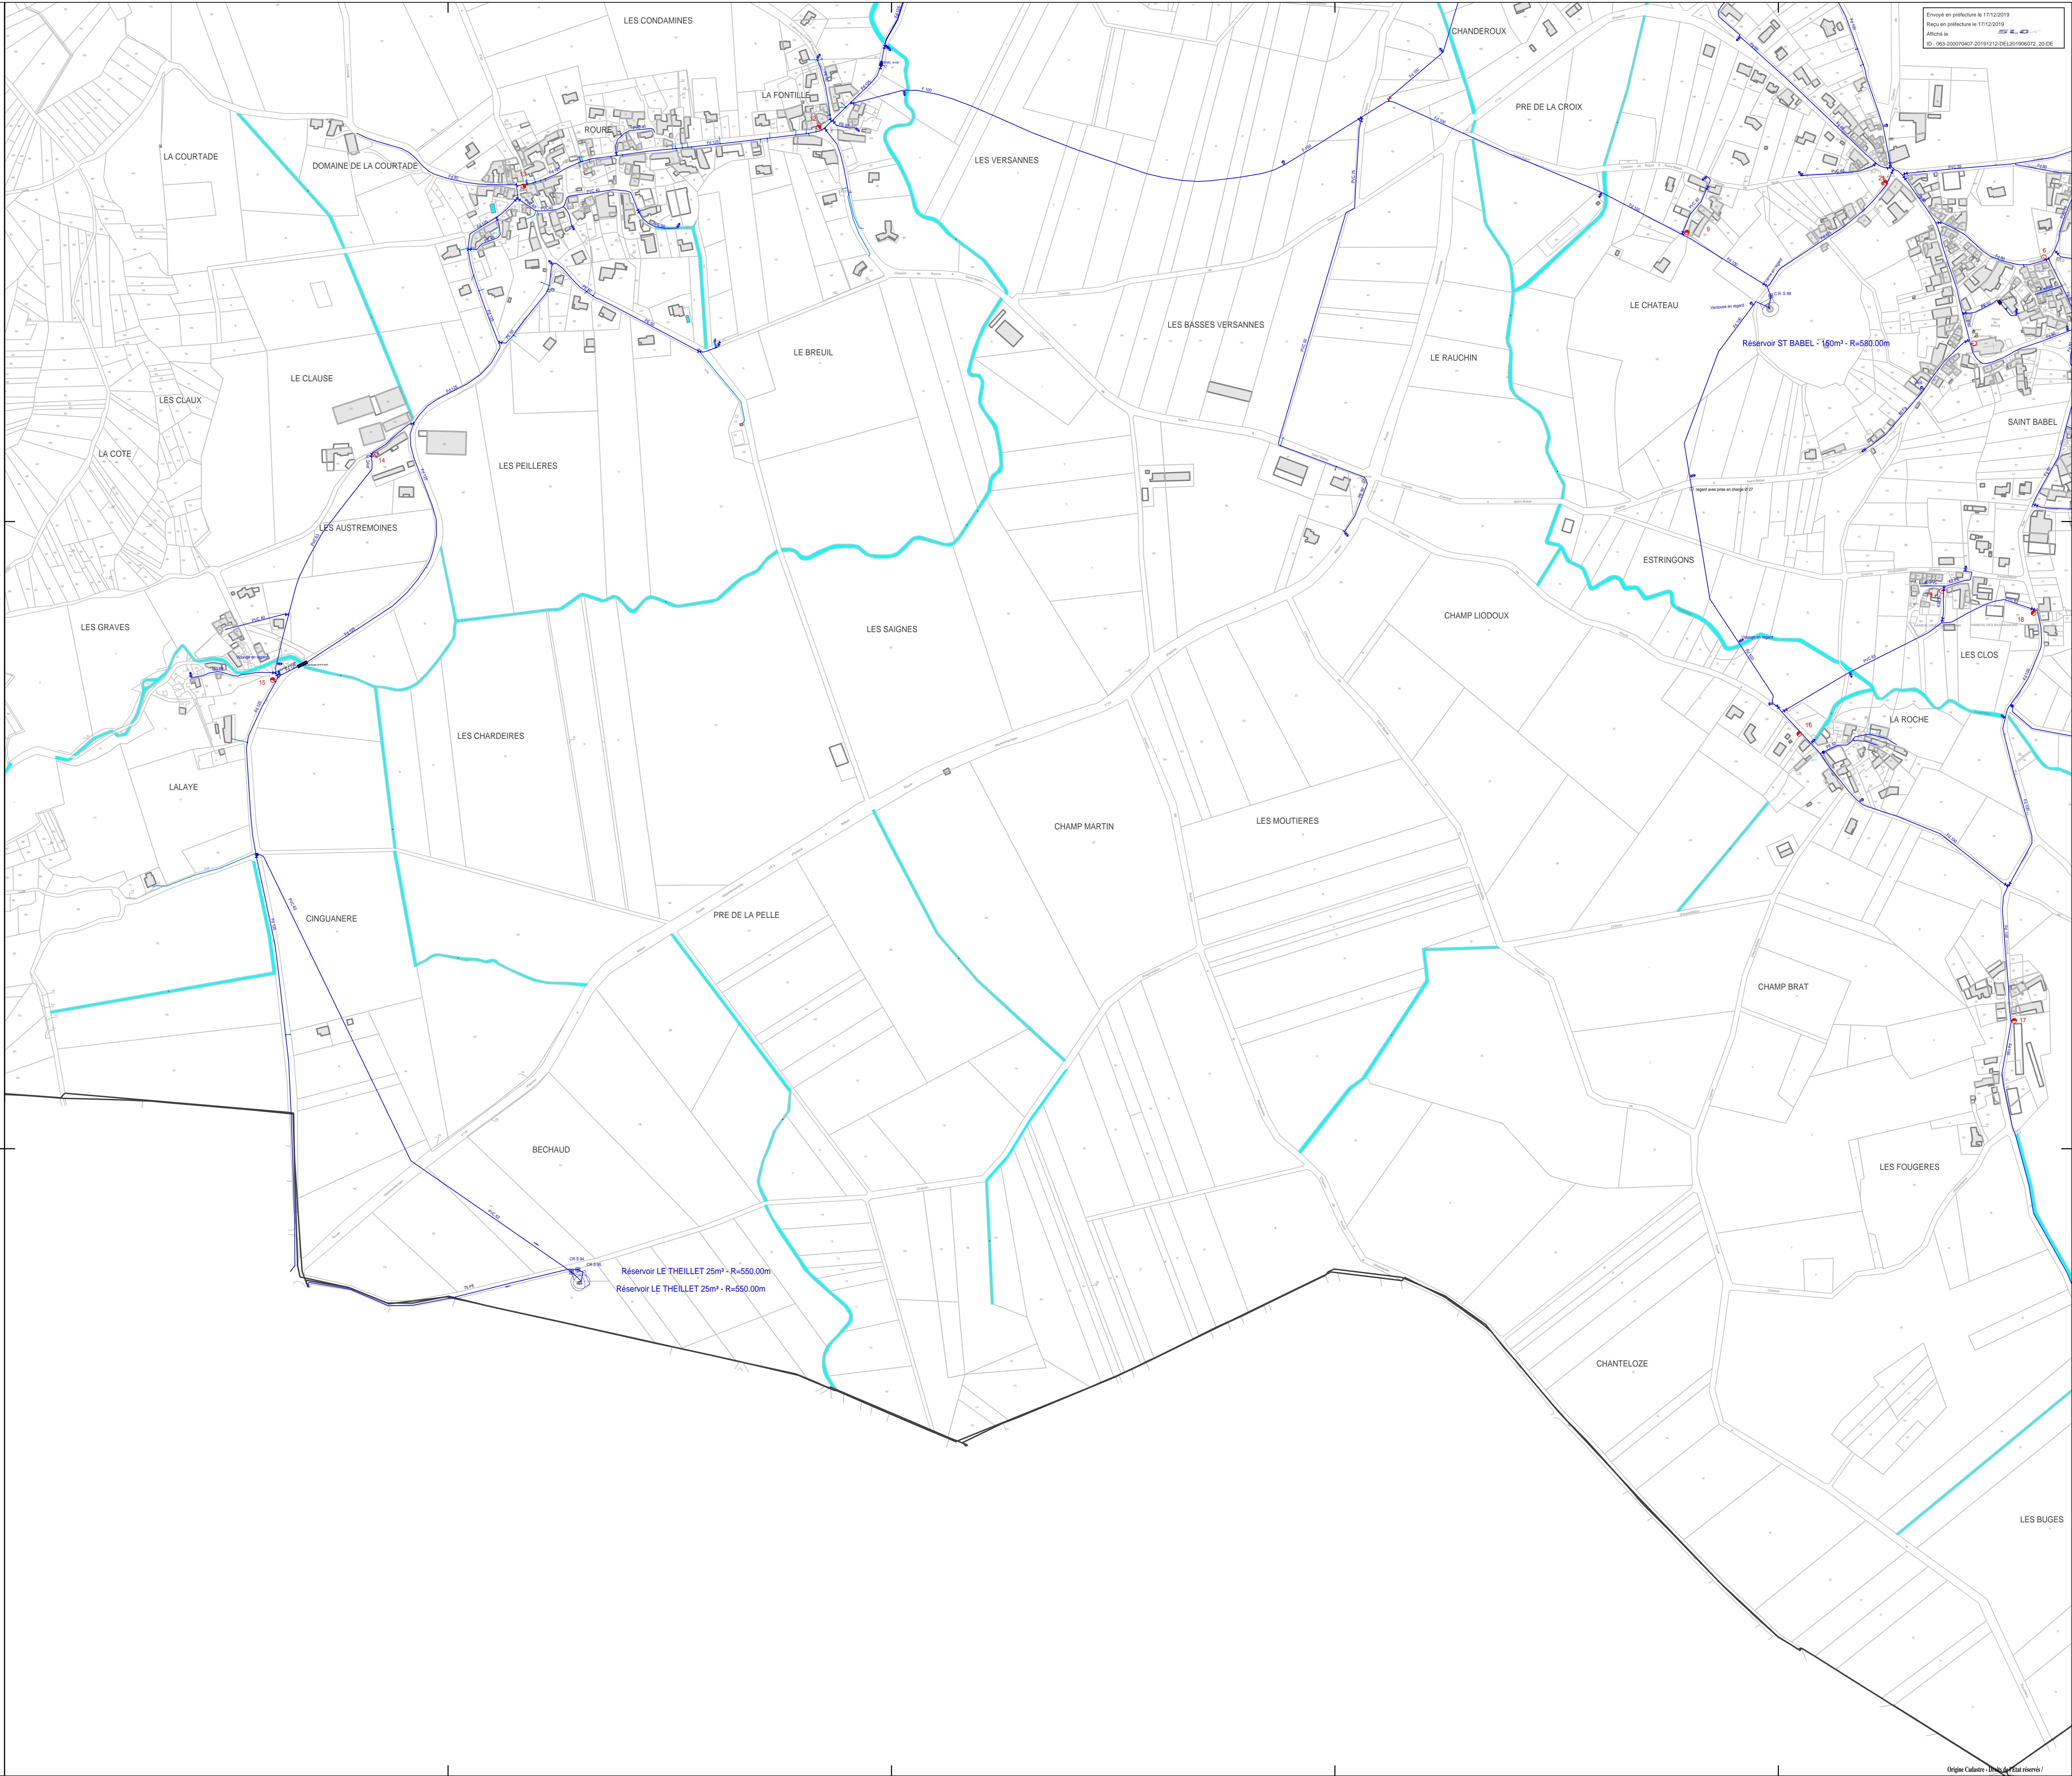
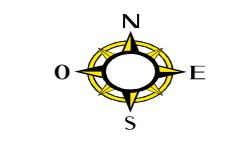



- Légende**
-  Appareil de mesure
  -  Décharge
  -  Ventouse
  -  Soupape de décharge
  -  Poteau incendie Ø=100mm
  -  Poteau incendie Ø<80mm
  -  Noeud
  -  Station de refoulement
  -  Stabilisateur de pression
  -  Réservoir enterré ou semi-enterré
  -  Vanne 1/4 tour
  -  Vanne ouverte
  -  Vanne fermée
  -  Branchement appareil incendie
  -  Branchement particulier
  -  Conduite eau potable

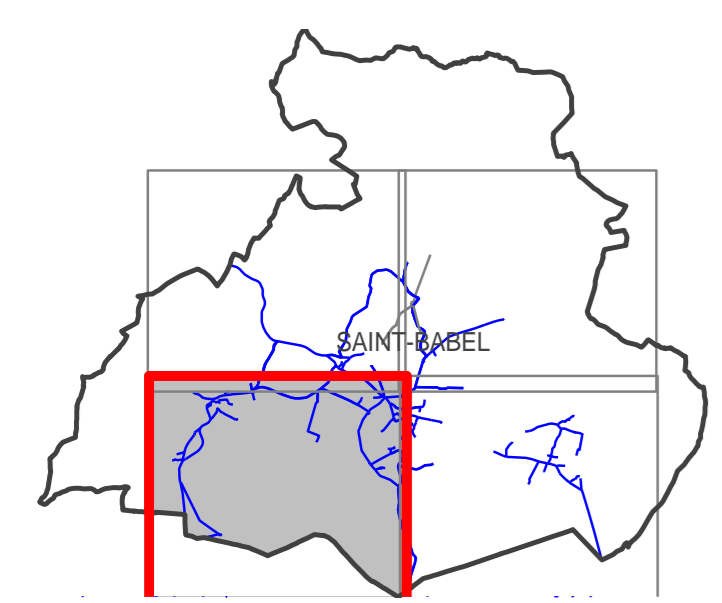

**DEPARTEMENT DU PUY DE DOME**

**SAINT-BABEL (63321)**  
**Plan Général**

**SIVOM DE LA RÉGION D'ISSOIRE**

ALIMENTATION EN EAU POTABLE	
	RÉGION AUVERGNE RHONE ALPES 988, Chemin Pierre DREVET CS 20152 69141 RILLIEUX-LA-PAPE Cedex
Planches: 34	Date de Création:
Echelle: 1/ 2500	Date d'édition: 03/04/2018
Dessinateur: DG	