
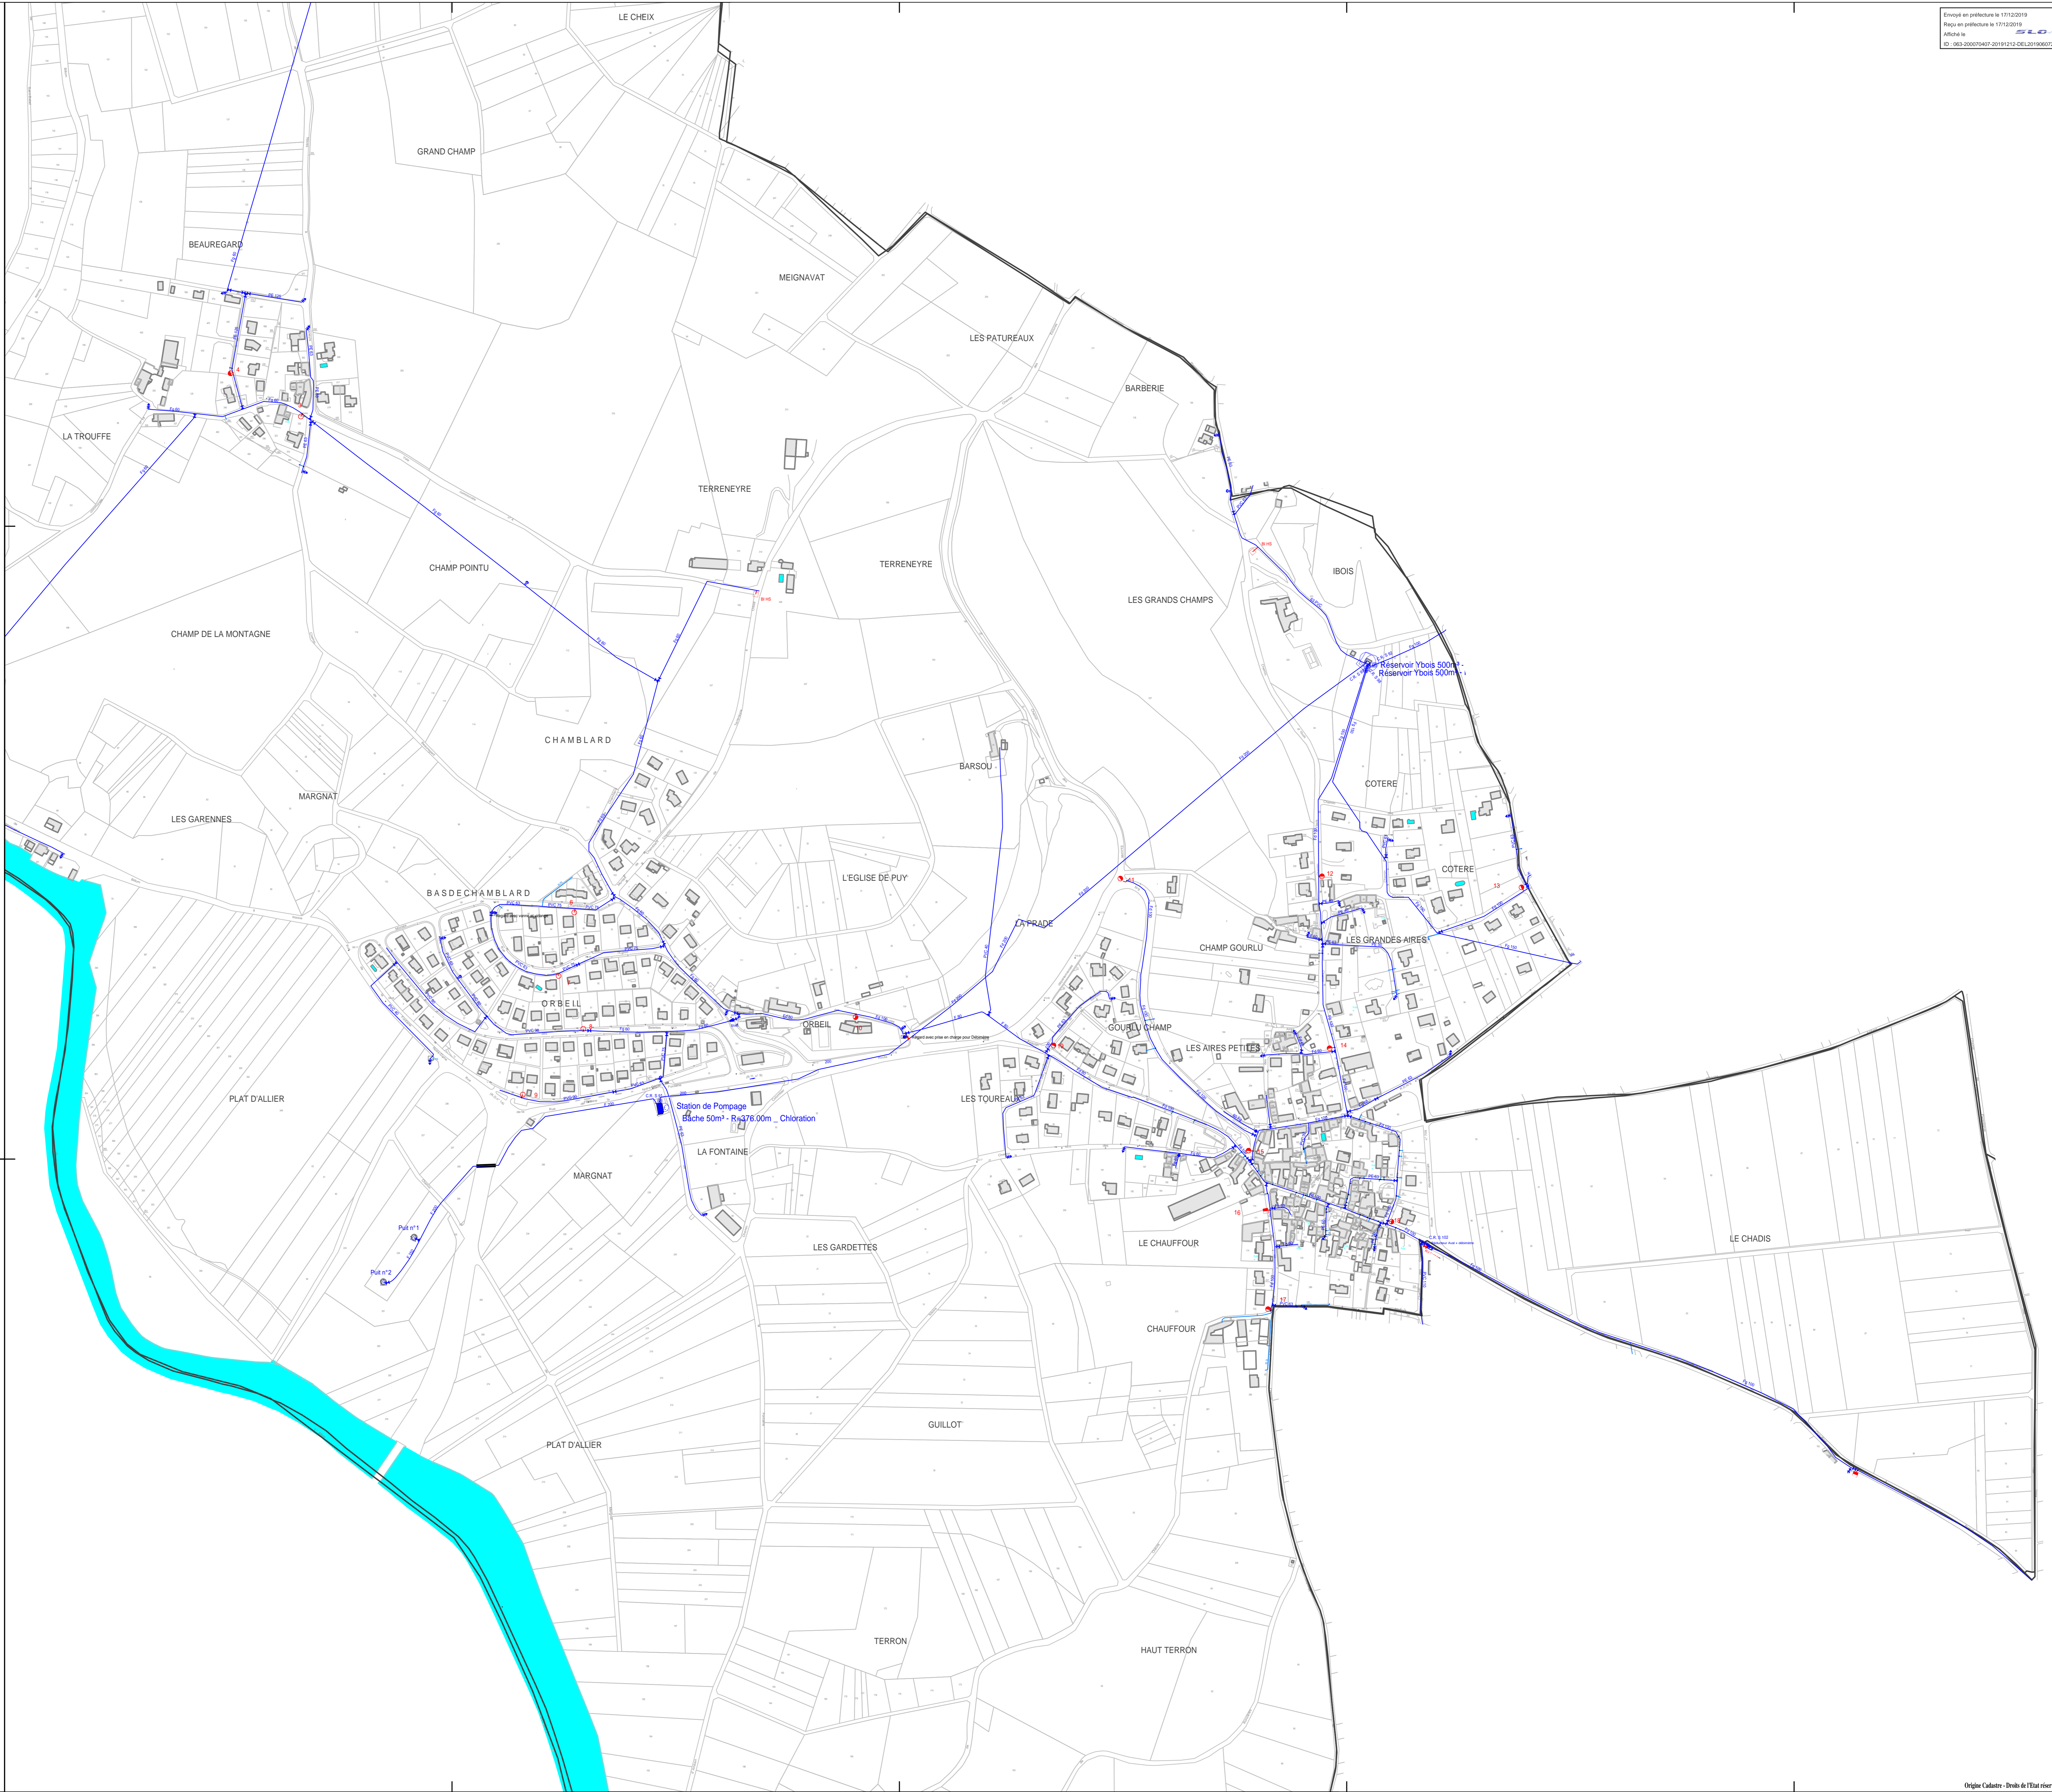
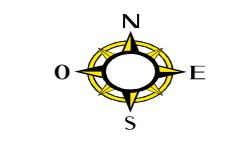


- Légende**
- Appareil de mesure
  - Décharge
  - Ventouse
  - Source / Forage
  - Poteau incendie Ø=100mm
  - Poteau incendie Ø<80mm
  - Bouche incendie Ø=100mm
  - Bouche incendie Ø<80mm
  - Noeud
  - Station de refoulement
  - Stabilisateur de pression
  - Bâche
  - Réservoir enterré ou semi-enterré
  - Vanne 1/4 tour
  - Vanne ouverte
  - Vanne fermée
  - Branchement appareil incendie
  - Branchement particulier
  - Conduite eau potable

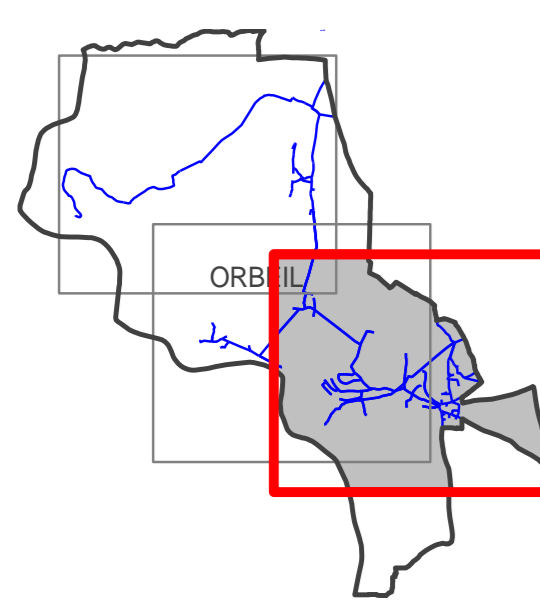

DEPARTEMENT DU PUY DE DOME

**ORBEIL (63261)**  
**Plan Général**

SIVOM DE LA RÉGION D'ISSOIRE

ALIMENTATION EN EAU POTABLE	
REGION AUVERGNE RHONE ALPES 988, Chemin Pierre DREVET CS 20152 69141 RILLIEUX-LA-PAPE Cedex	
Planche: 3/3	Date de Création:
Echelle: 1/ 2500	
Dessinateur: DG	Date d'édition: 03/04/2018