




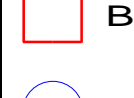
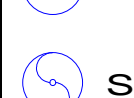



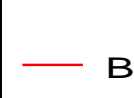
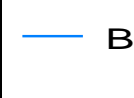




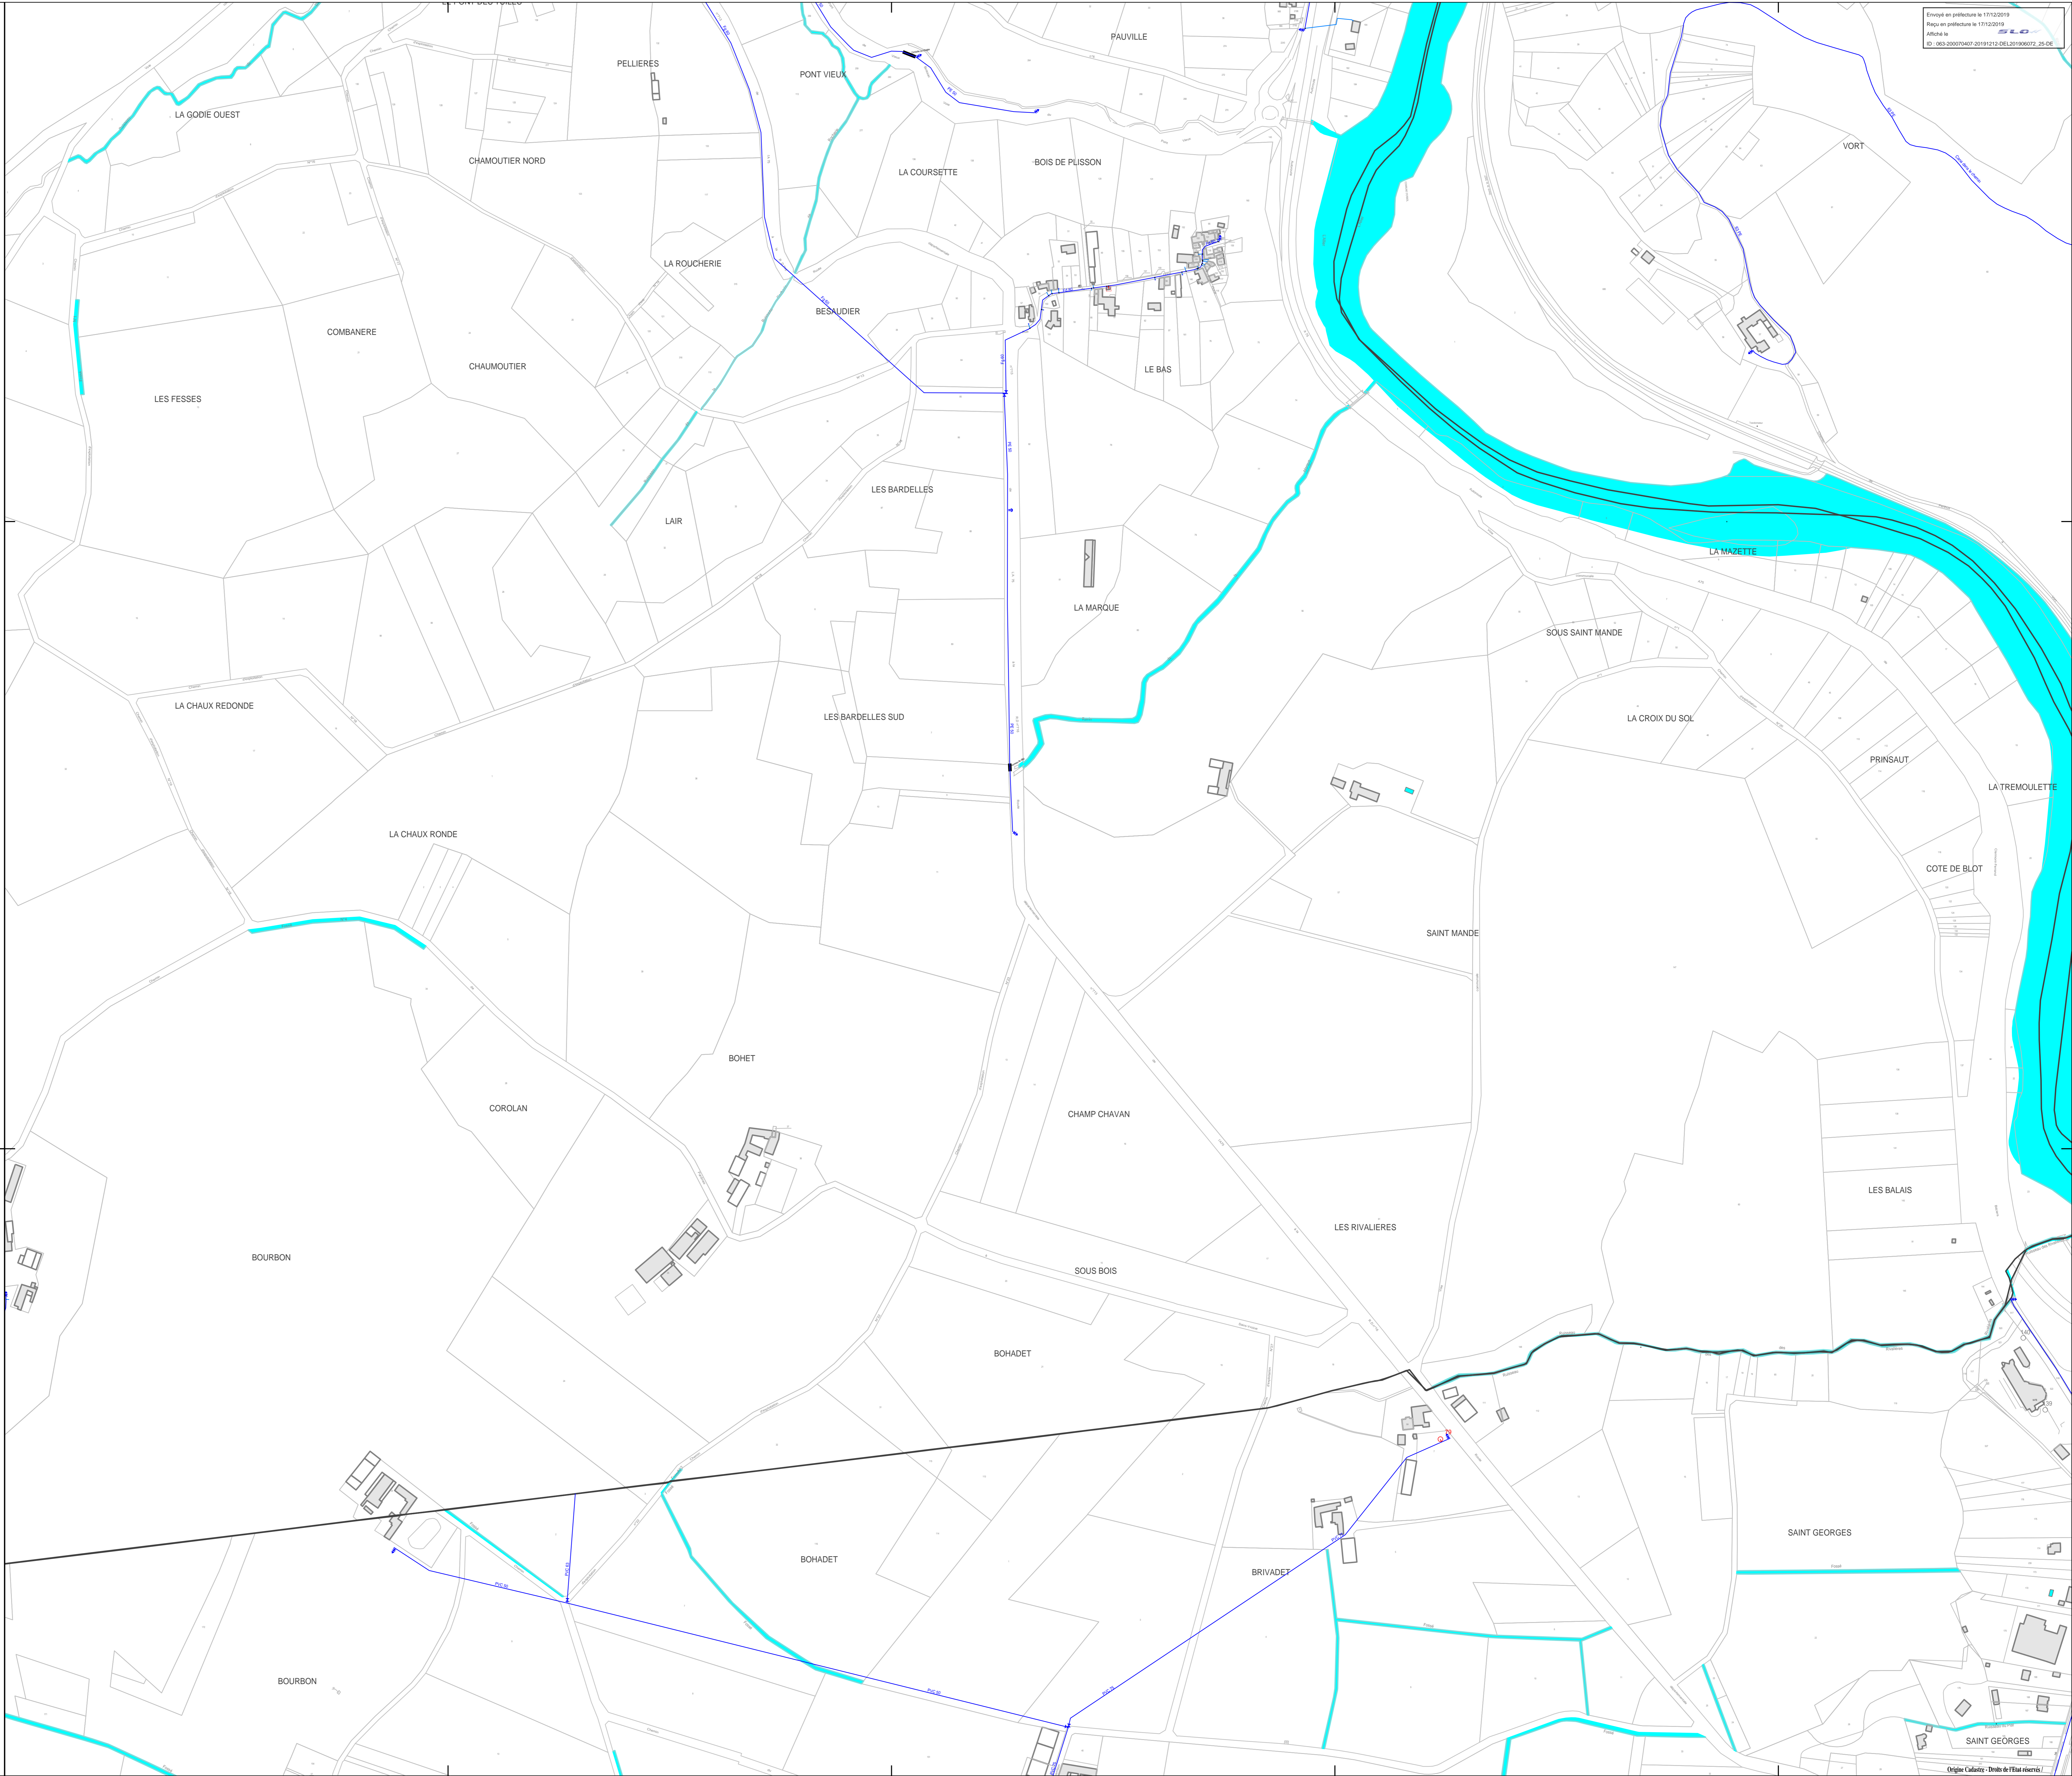
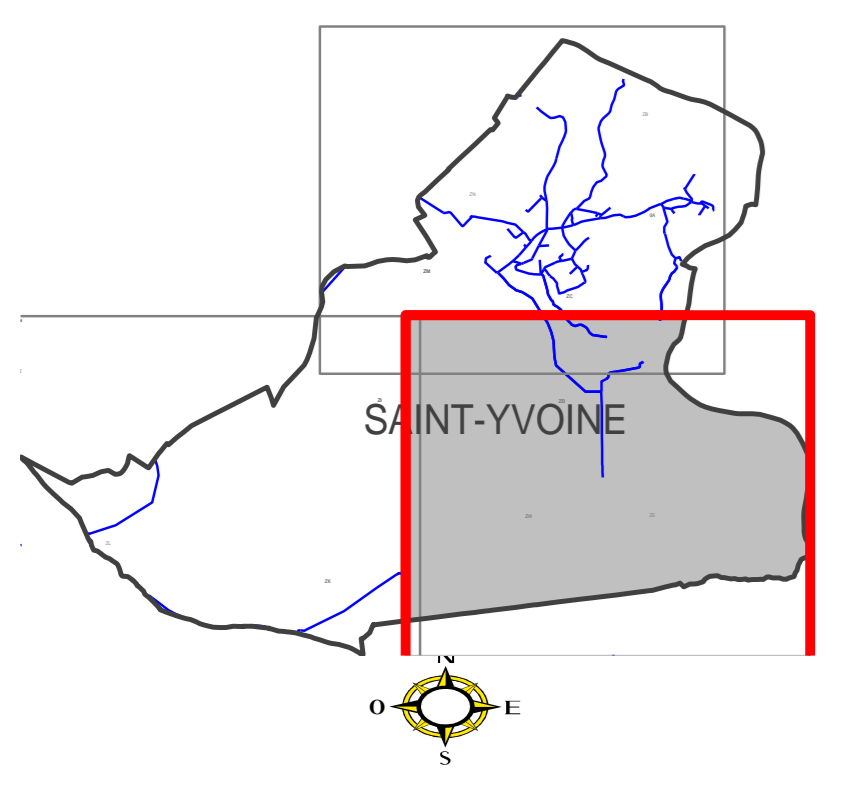


- Légende**
-  Décharge
 -  Ventouse
 -  Source / Forage
 -  Appareil Incendie (Hors Contrat)
 -  Poteau incendie Ø=100mm
 -  Poteau incendie Ø<80mm
 -  Bouche incendie Ø<80mm
 -  Noeud
 -  Station de refoulement
 -  Régulateur de débit
 -  Stabilisateur de pression
 -  Réservoir enterré ou semi-enterré
 -  Vanne ouverte
 -  Branchement appareil incendie
 -  Branchement particulier
 -  Conduite eau potable




DEPARTEMENT DU PUY DE DOME

SAINT-YVOINE (63404)
Plan Général

SIVOM DE LA RÉGION D'ISSOIRE

ALIMENTATION EN EAU POTABLE

	RÉGION AUVERGNE RHONE ALPES	
	988, Chemin Pierre DREVET CS 20152 69141 RILLIEUX-LA-PAPE Cedex	
Planches: 3/3	Date de Création:	
Echelle: 1/ 2500	Date d'édition: 03/04/2018	
20748	Dessinateur: DG	