









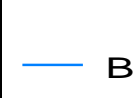


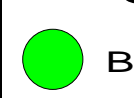


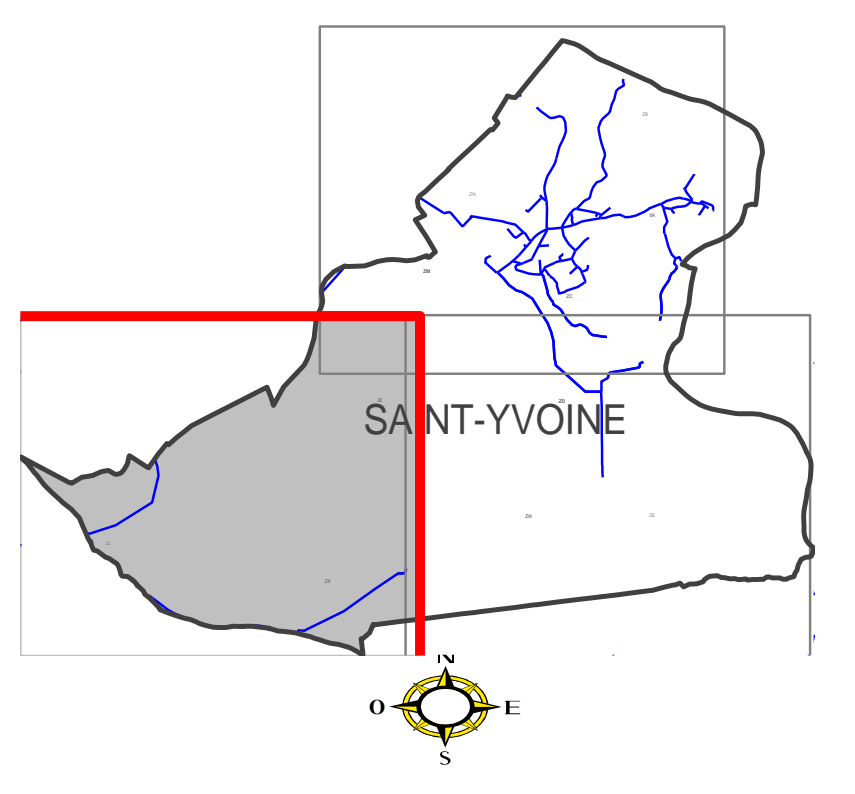
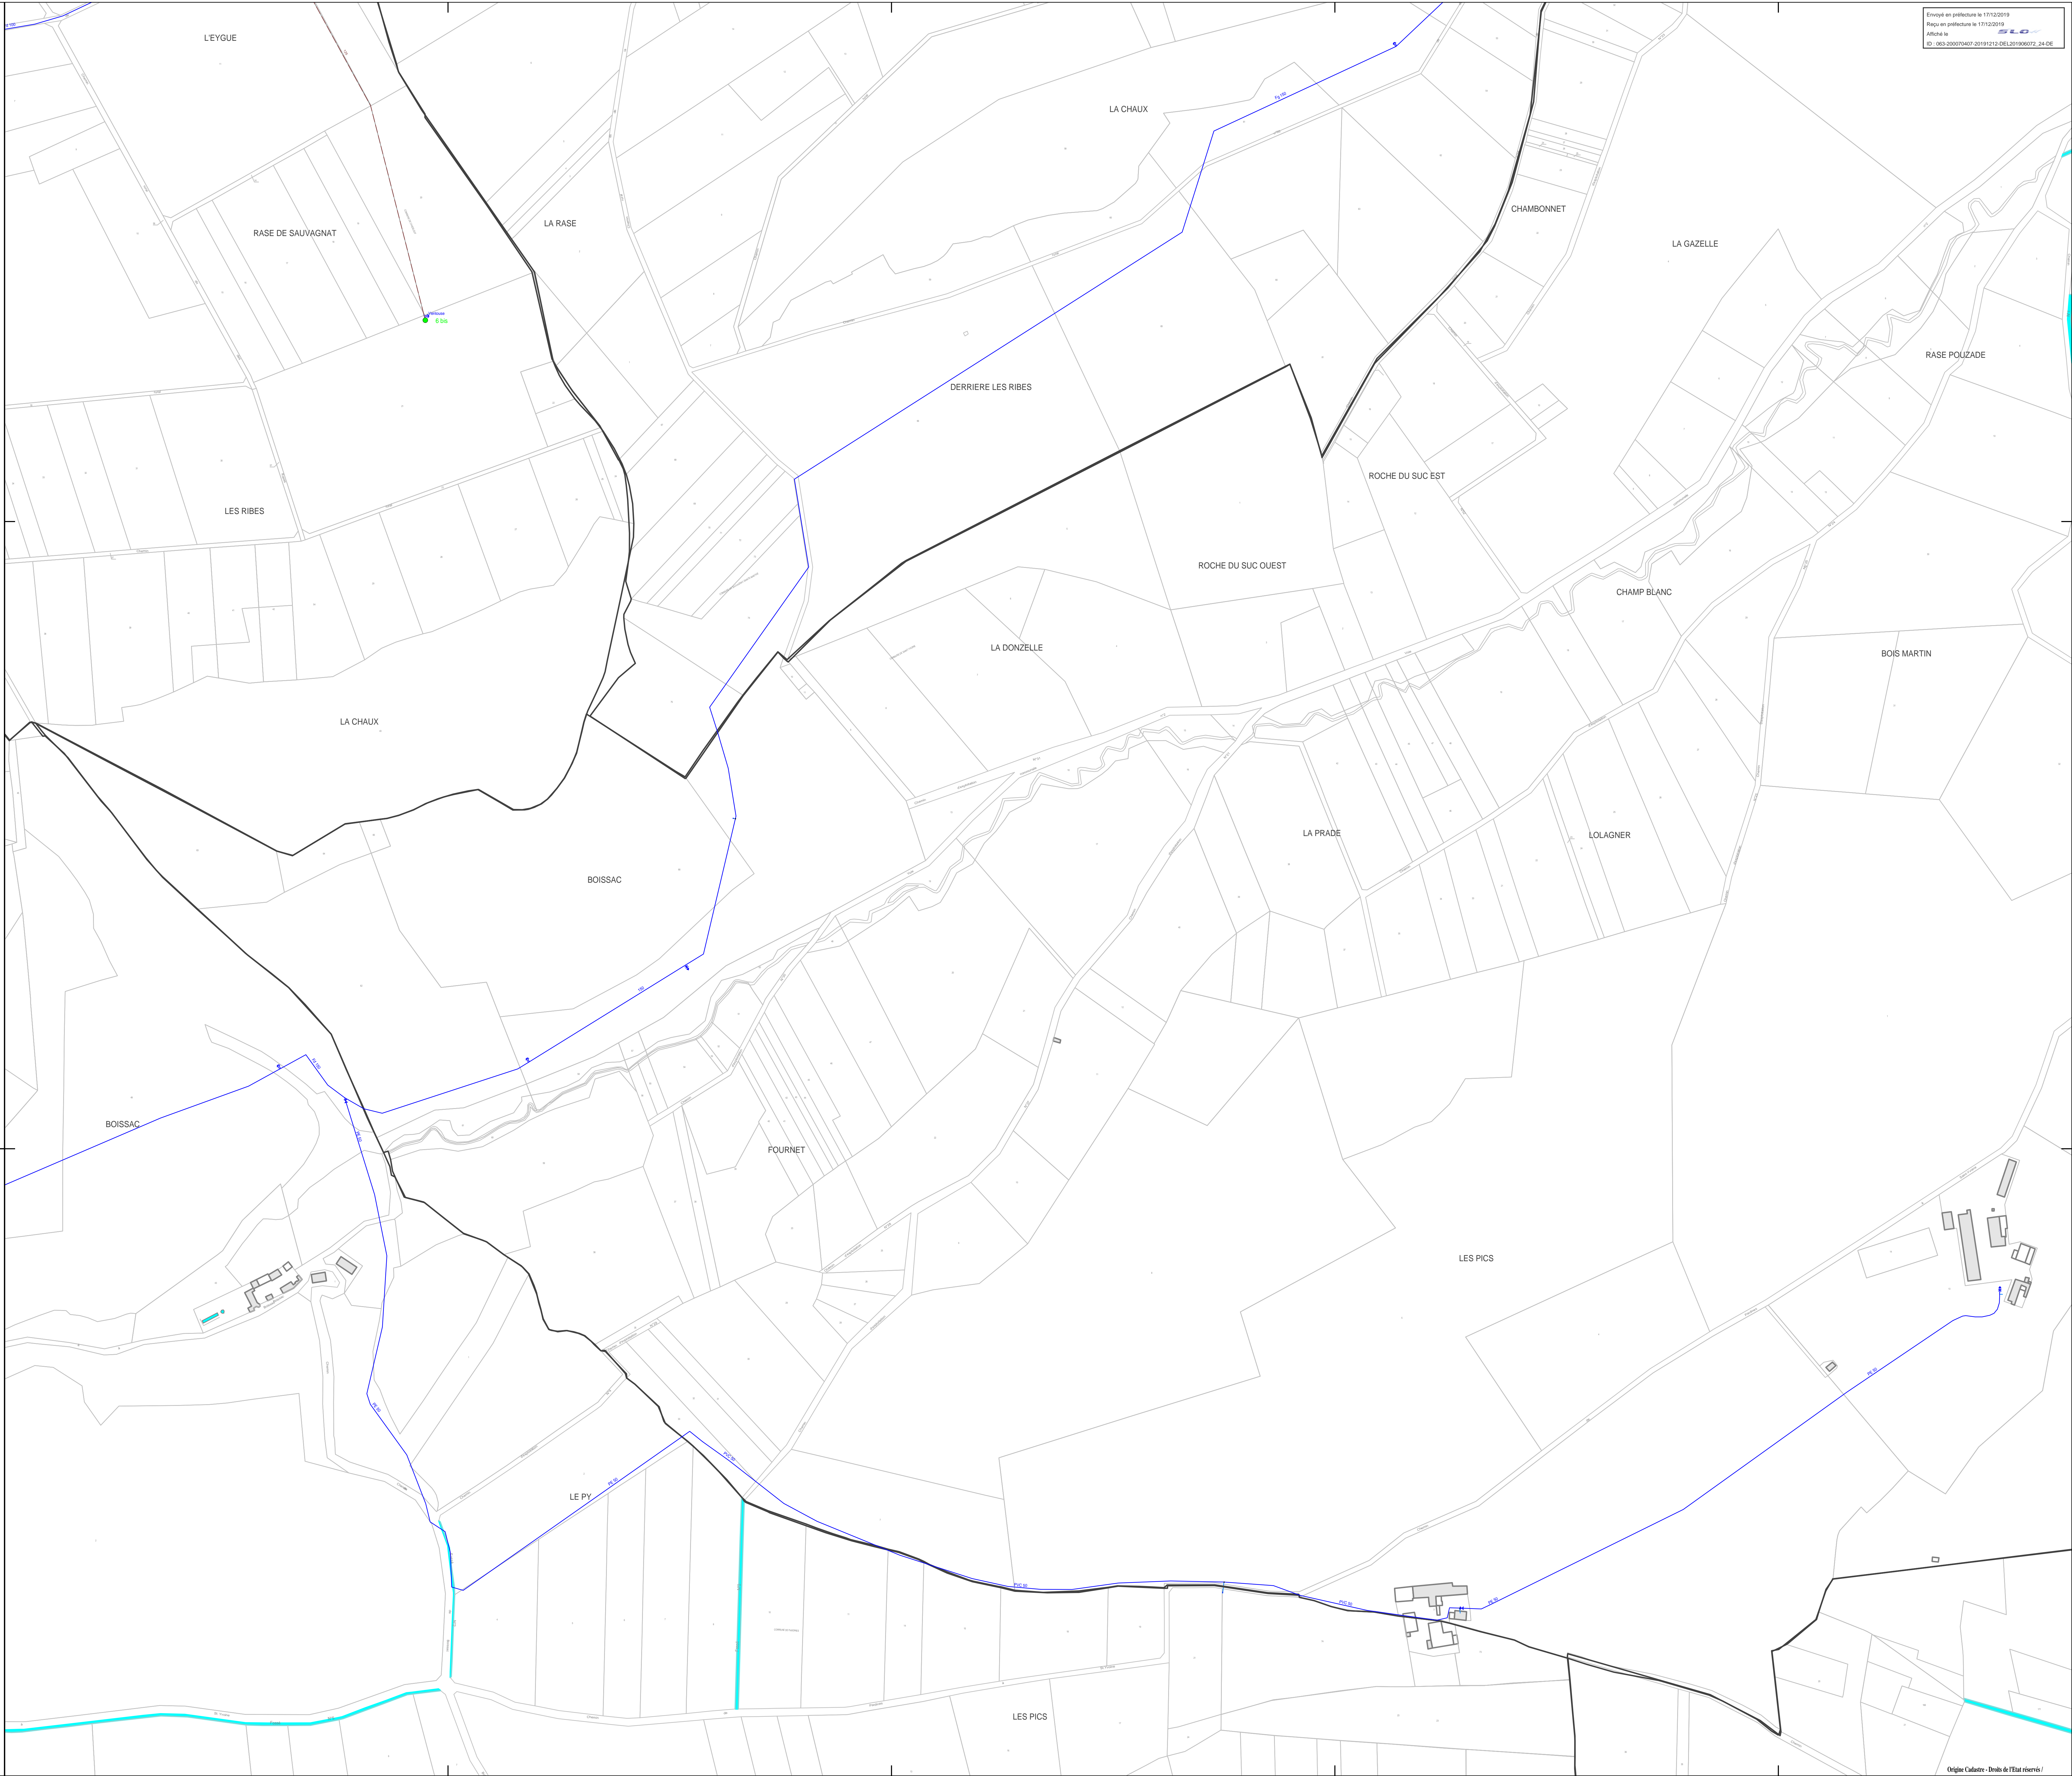


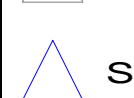
- Légende**
-  Borne d'irrigation simple
 -  Décharge
 -  Ventouse
 -  Source / Forage (Hors Contrat)
 -  Source / Forage
 -  Noeud
 -  Station de refoulement (Hors Contrat)
 -  Station de refoulement
 -  Régulateur de débit
 -  Stabilisateur de pression
 -  Bâche
 -  Réservoir enterré ou semi-enterré
 -  Vanne ouverte
 -  Branchement particulier
 -  IRRIGATION
 -  Conduite eau potable

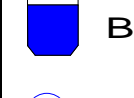

DEPARTEMENT DU PUY DE DOME

SAINT-YVOINE (63404)
Plan Général

SIVOM DE LA RÉGION D'ISSOIRE

ALIMENTATION EN EAU POTABLE		
 REGION AUVERGNE RHONE ALPES 988, Chemin Pierre DREVET CS 20152 69141 RILLIEUX-LA-PAPE Cedex		
Planche: 2/3	Date de Création:	
Echelle: 1/ 2500		
20748	Dessinateur: DG	Date d'édition: 03/04/2018